



PIANTA PIANO TERRA scala 1:100


LEGGENDA	
	Nuovi serramenti
	Nuovo isolamento esterno

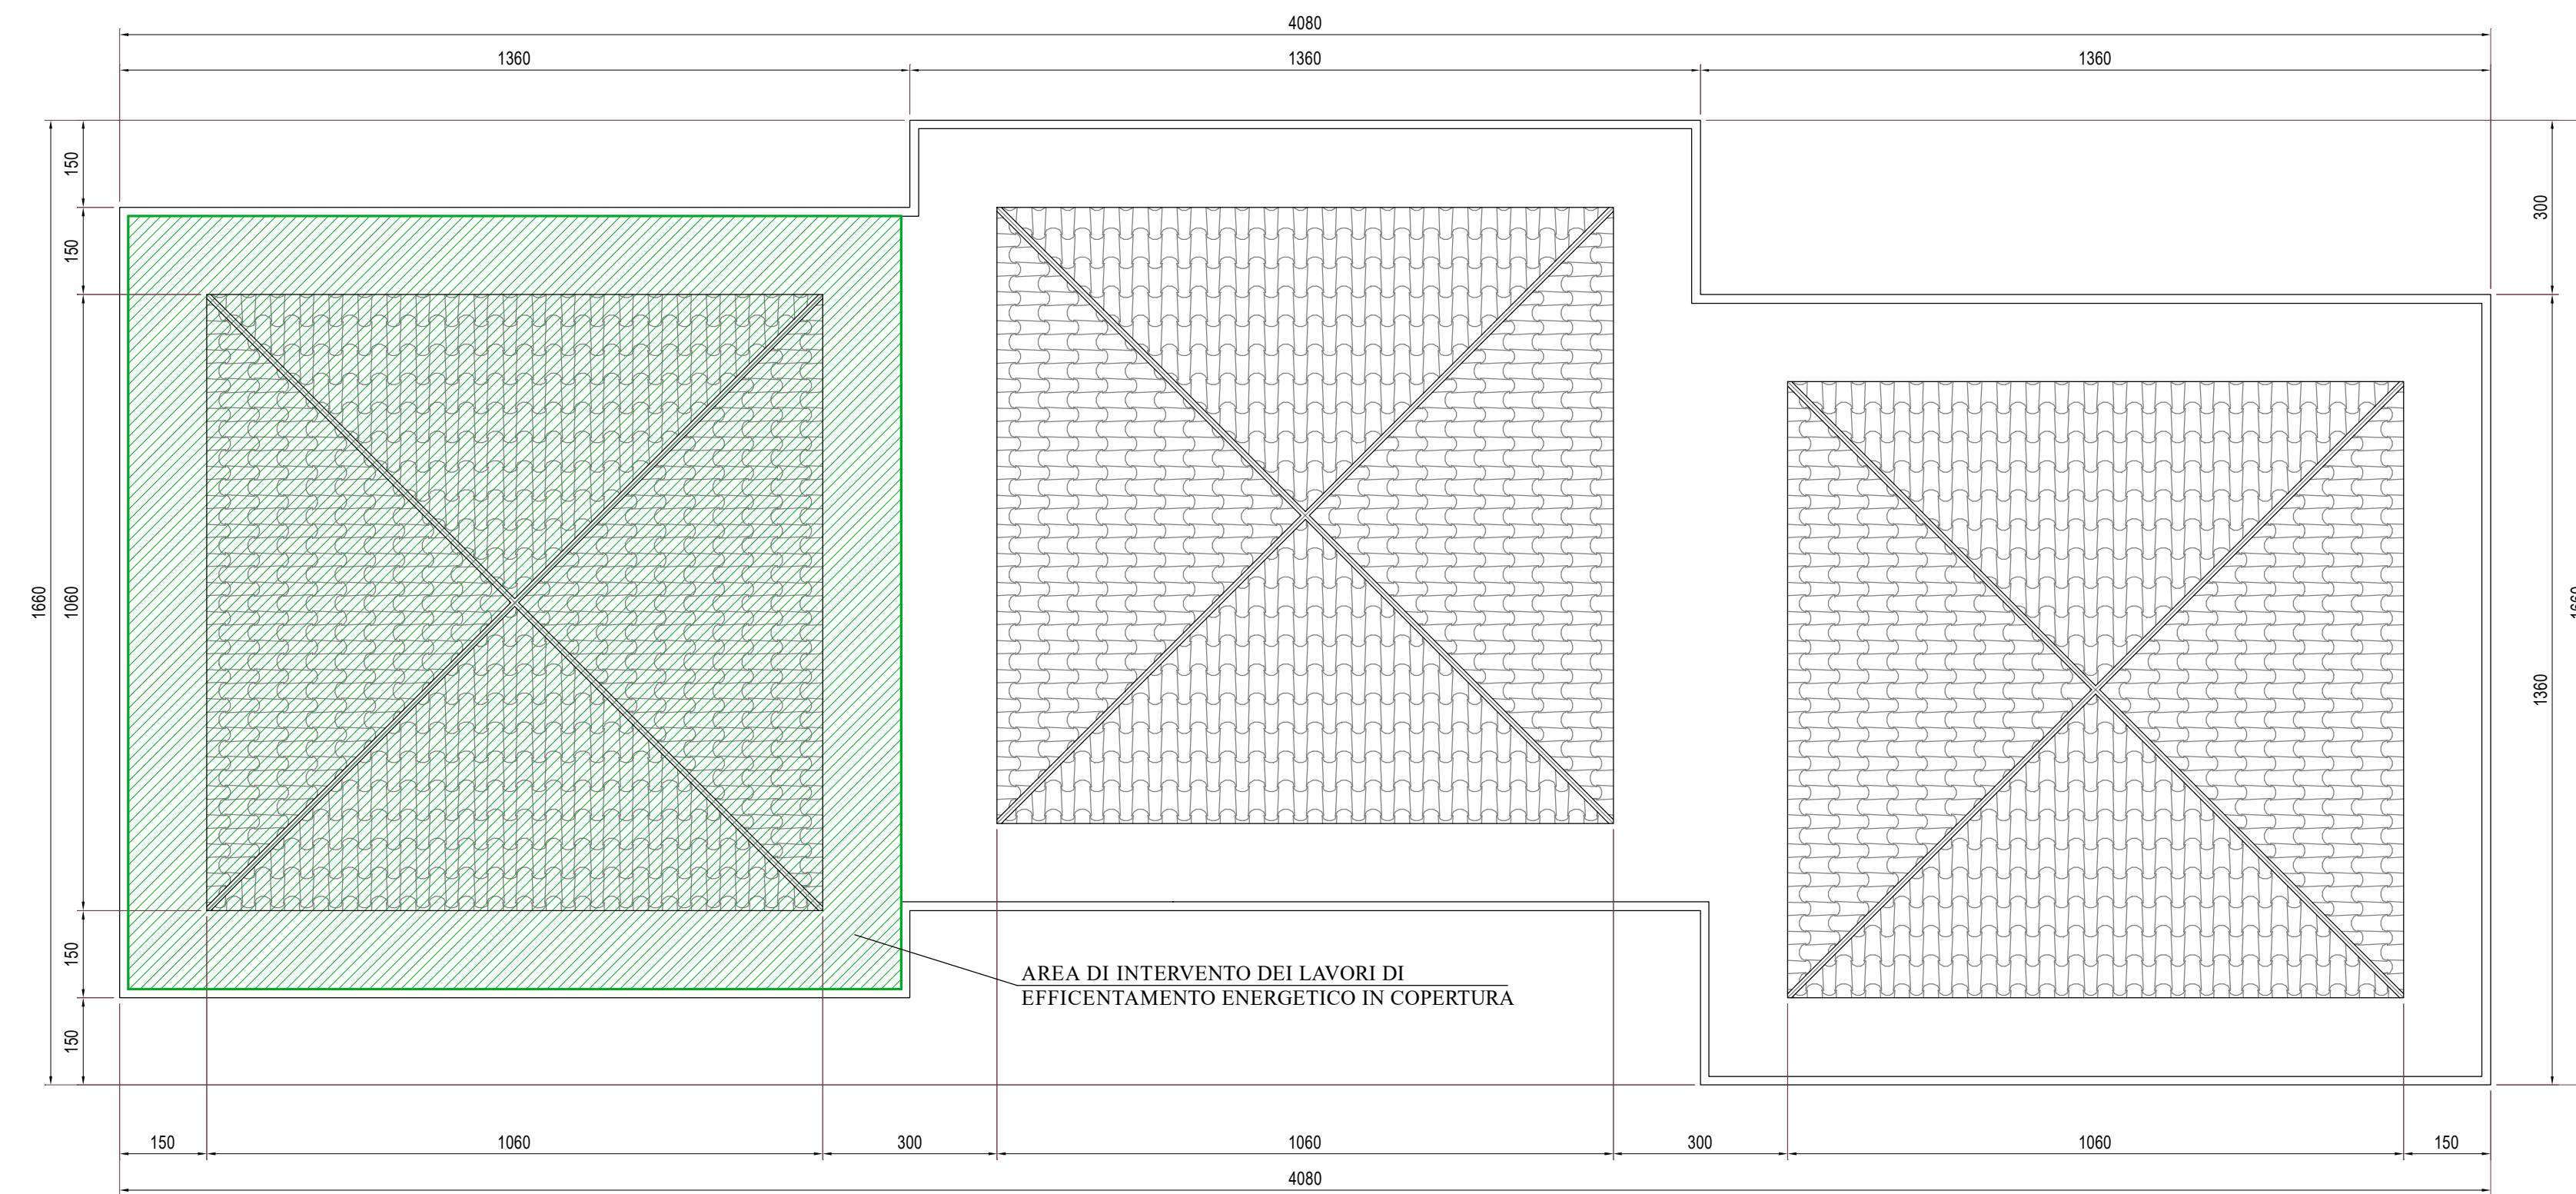


PIANTA DELLA COPERTURA scala 1:100

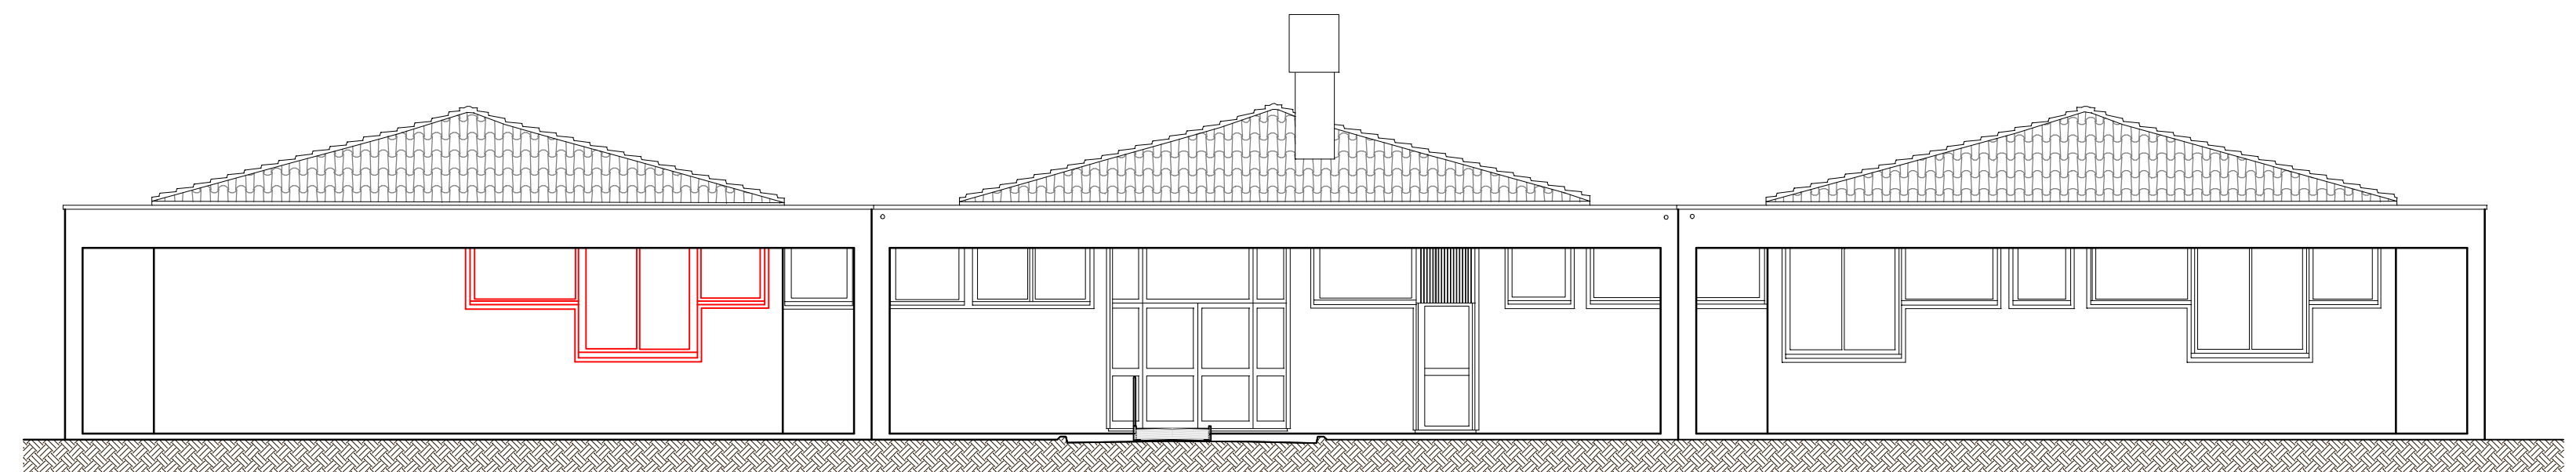


PROSPETTO NORD scala 1:100

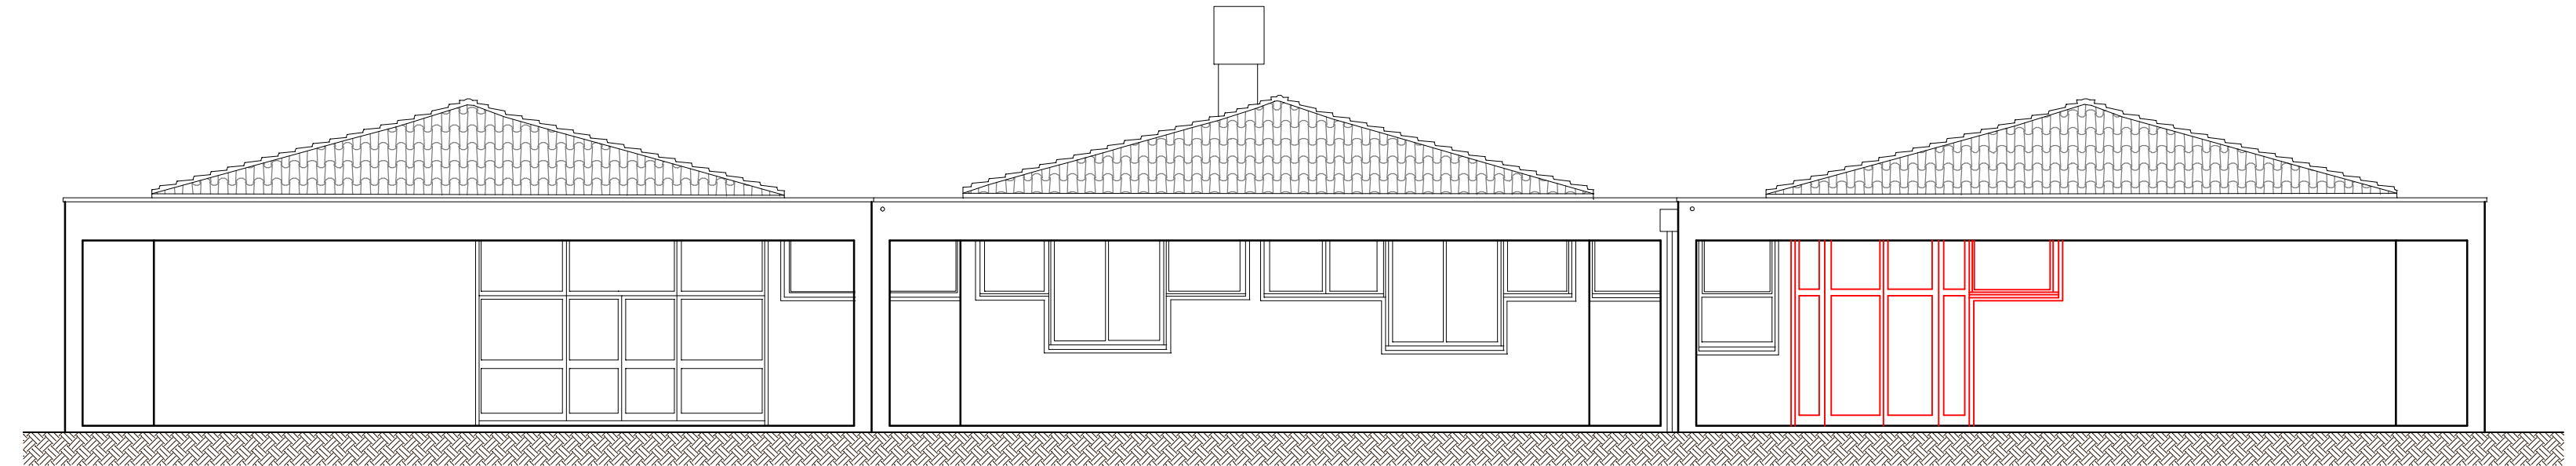


PROSPETTO SUD scala 1:100

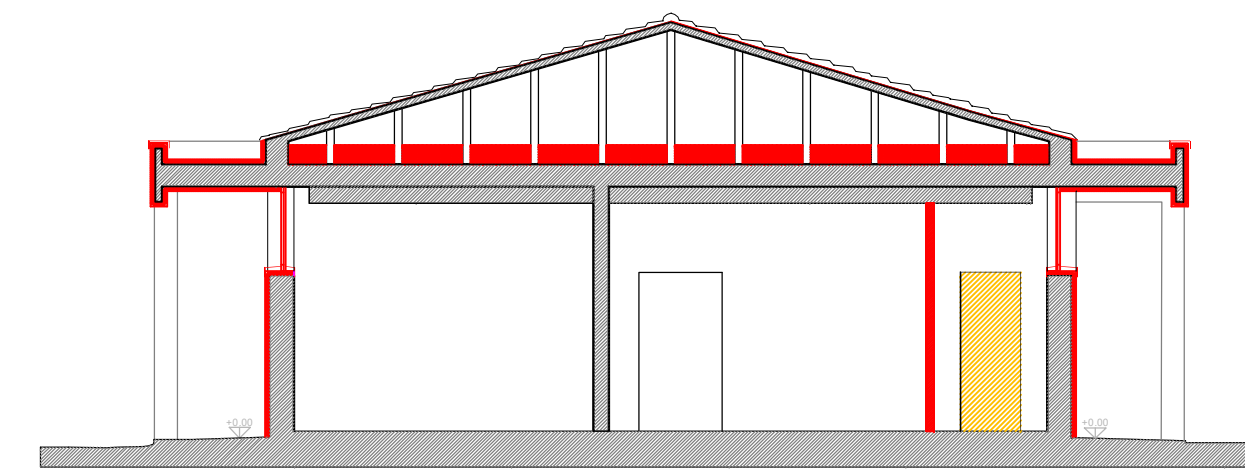

SEZIONE A-A scala 1:100

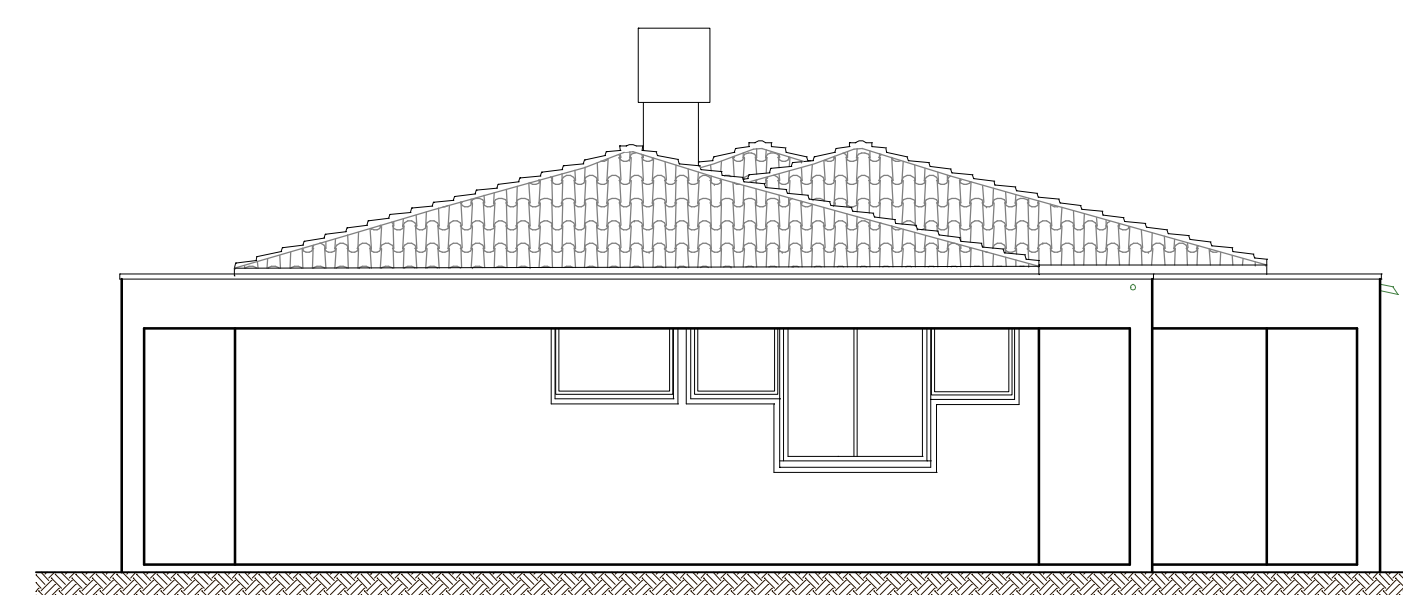

PROSPETTO OVEST scala 1:100

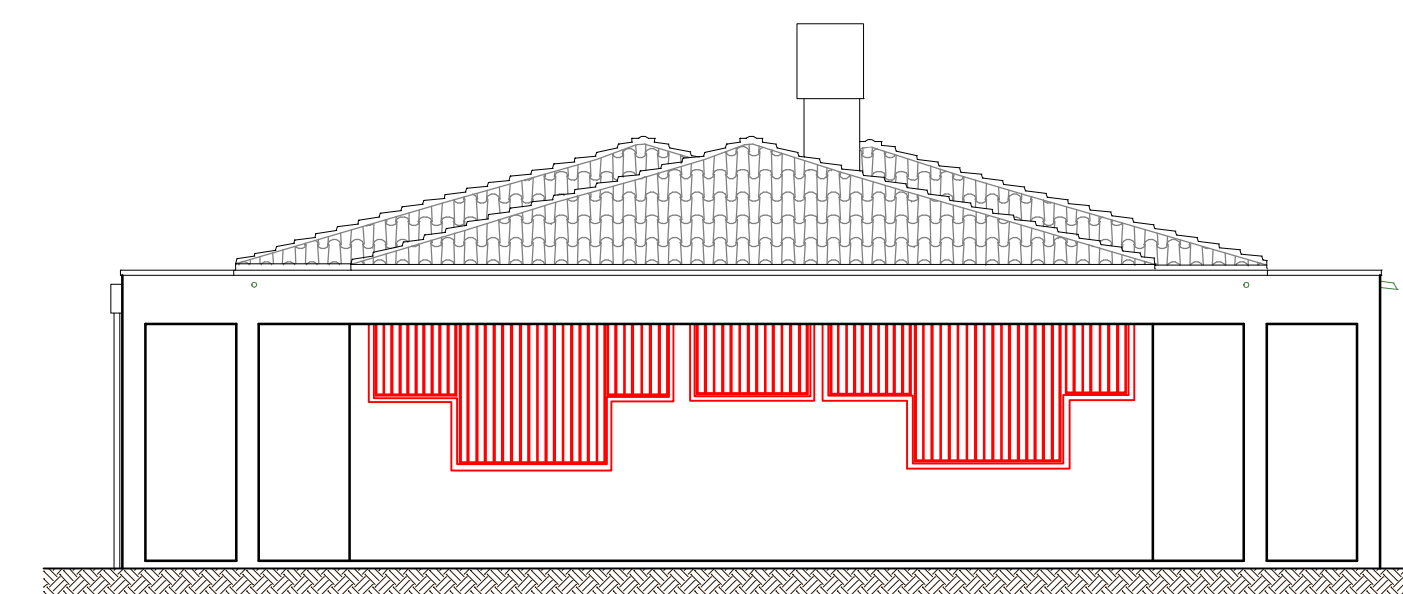

PROSPETTO EST scala 1:100

DATI TECNICI				
verifica rapporti aero-illuminanti				
STATO DI FATTO				
Piano	Destinazione	Sup.Pav.(mq)	1/8 Sup.Pav. min.(mq)	Sup.finestr. SDF(mq)
p1	Zona filtro	3,92	-	-
p1	Zona filtro	9,02	-	-
p1	Attesa	35,14	4,40	7,85
p1	Ripostiglio	5,46	-	-
p1	Servizi personale	4,16	-	-
p1	Ufficio	20,00	2,50	7,56
p1	Ufficio	19,2	2,40	6,10
p1	Disimpegno	4,32	-	-
p1	Wc	4,16	-	-
p1	Ufficio	21,20	2,65	6,10
p1	Ufficio	42,75	5,35	10,23
p1	Centrale Termica	7,20	-	-
p1	Sala di attesa	40,95	5,12	15,52
p1	Wc	3,38	-	-
p1	Wc Donatori	4,68	-	-
p1	Wc	3,98	-	-
p1	Accettazione	19,80	2,48	5,72
p1	Sala donatori	22,94	2,88	8,85
p1	Disimpegno	2,88	-	-
p1	Wc	3,84	-	-
p1	Ambulatorio	18,06	2,26	6,54
p1	Segreteria	8,44	1,06	3,30
p1	Ufficio	24,75	3,093	6,65
TOTALE		333,53 mq		

Comune di Meolo
Città Metropolitana di Venezia

LAVORI DI EFFICIENTAMENTO ENERGETICO DELLA SEDE COMUNALE DI PIAZZALE DONATORI DI SANGUE PRIMO STRALCIO

PROGETTO ESECUTIVO

Ubicazione: Sede Comunale
Piazzale donatori di sangue

Committente: Comune di Meolo
Piazza Martiri della Libertà, 1
30020 Meolo (VE)

Finanziato dall'Unione europea
NextGenerationEU
PNRR M2-2-A

Progettista: **Zanet Scorzon**
STUDIO DI INGEGNERIA
Via Prati Guoli, 35 - 30028 Portogruaro (VE) - P.IVA 0358270278
Tel. +39 0421 72533 - mail: studio@zanet-scorzoni.it
www.zanet-scorzoni.it

Dott. Ing. Alessandro Scorzon
Ordine Ingegneri di Venezia nr. 4642

Il Direttori dei Lavori: Spazio riservato alle validazioni

L'Impresa: Spazio riservato alle validazioni

A	01/08/2023	Prima emissione	AS
Rev.	Data	Oggetto	Revisionato da:
PIANTE, PROSPETTI, SEZIONI STATO COMPARATIVO			SCALA: 1:100
Questo disegno e' di nostra esclusiva proprieta', a termini di legge e' rigorosamente vietata qualsiasi riproduzione o concessione a terzi			71/23 1.7 A