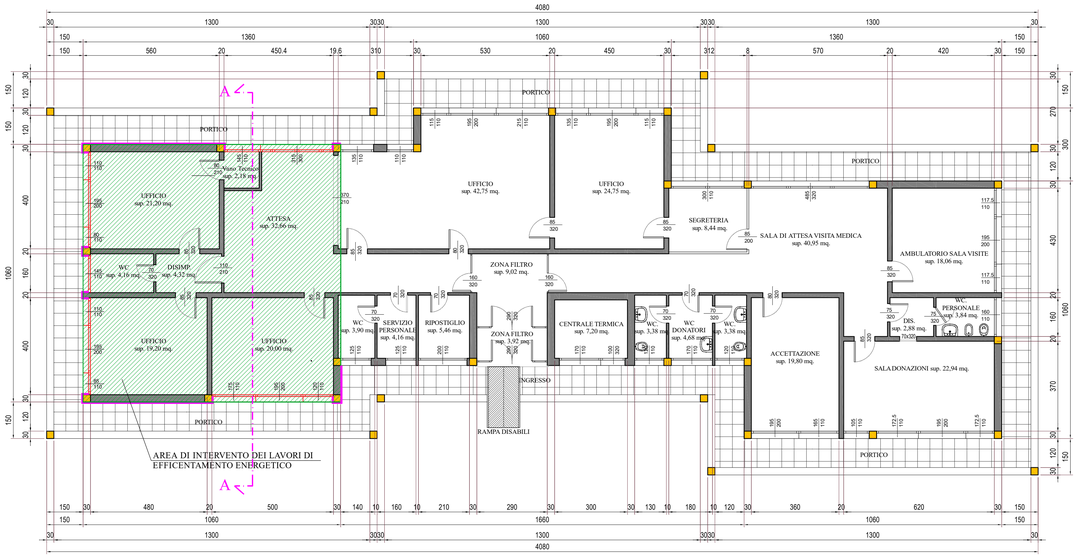

PIANTA PIANO TERRA scala 1:100

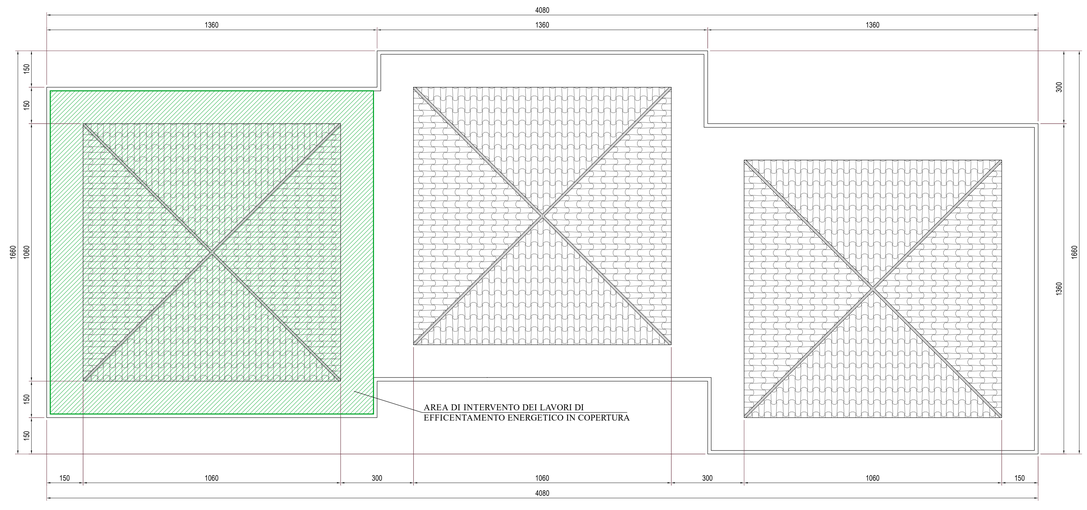

PIANTA DELLA COPERTURA scala 1:100

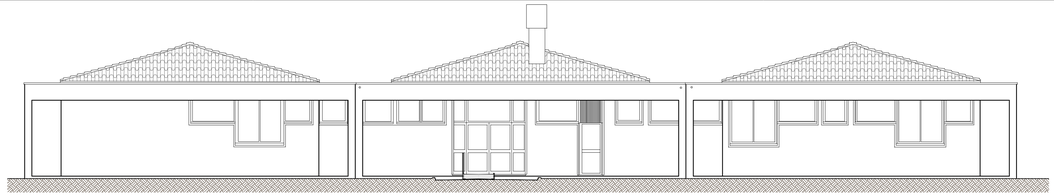

PROSPETTO NORD scala 1:100

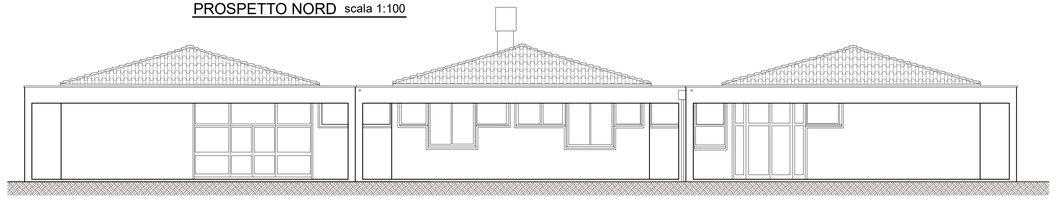

PROSPETTO SUD scala 1:100

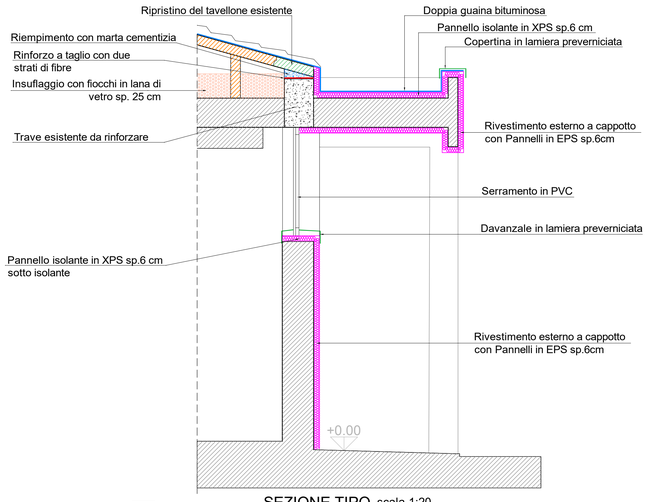

SEZIONE TIPO scala 1:20

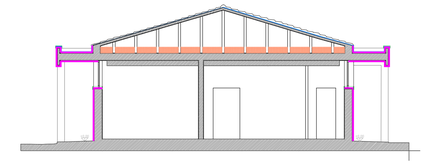

SEZIONE A-A scala 1:100

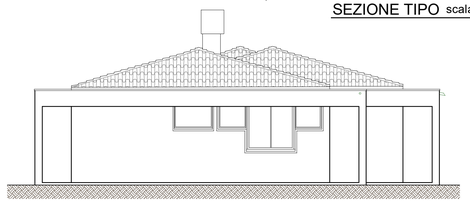

PROSPETTO OVEST scala 1:100

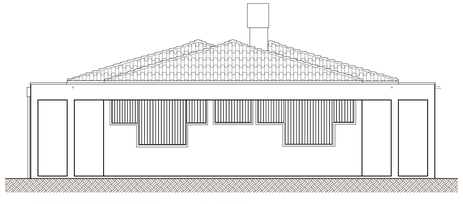

PROSPETTO EST scala 1:100

DATI TECNICI
verifica rapporti aero-illuminanti

STATO DI FATTO				
Piano	Destinazione	Sup.Pav.(mq)	1/8 Sup.Pav. min.(mq)	Sup.finestr. SDF(mq)
p1	Zona filtro	3.92	-	-
p1	Zona filtro	9.02	-	-
p1	Attesa	32.66	4.40	7.85
p1	Vano Tecnico	2.18	-	-
p1	Ripostiglio	5.46	-	-
p1	Servizi personale	4.16	-	-
p1	Wc	3.90	-	-
p1	Uffici	20.00	2.50	7.56
p1	Uffici	19.2	2.40	6.10
p1	Disimpegno	4.32	-	-
p1	Wc	4.16	-	-
p1	Ufficio	21.20	2.65	6.10
p1	Ufficio	42.75	5.35	10.23
p1	Centrale Termica	7.20	-	-
p1	Sala di attesa	40.95	5.12	15.52
p1	Wc	3.38	-	-
p1	Wc Donatori	4.68	-	-
p1	Wc	3.38	-	-
p1	Accettazione	19.80	2.48	5.72
p1	Sala donatori	22.94	2.88	8.85
p1	Disimpegno	2.88	-	-
p1	Wc	3.84	-	-
p1	Ambulatorio	18.06	2.26	6.54
p1	Segreteria	8.44	1.06	3.30
p1	Ufficio	24.75	3.093	6.65
TOTALE		333.53 mq		

Comune di Meolo
Città Metropolitana di Venezia

LAVORI DI EFFICIENTAMENTO ENERGETICO DELLA SEDE COMUNALE DI PIAZZALE DONATORI DI SANGUE PRIMO STRALCIO

PROGETTO ESECUTIVO

Ubicazione: Sede Comunale
Piazzale donatori di sangue

Committente: Comune di Meolo
Piazza Martiri della Libertà, 1
30020 Meolo (VE)

Finanziato dall'Unione europea NextGenerationEU
PNRR M2-2.2-A

Progettista
Zanet Scorzon
STUDIO DI INGEGNERIA
Via Prati Guoi, 35 - 30026 Portogruaro (VE) - P.IVA 03582700278
Tel.: +39.0421.72533 - mail: studio@zanetscorzon.it
www.zanetscorzon.it
Dott. Ing. Alessandro Scorzon
Ordine Ingegneri di Venezia nr. 4642

Il Direttori dei Lavori

L'Impresa

Spazio riservato alle validazioni

Rev.	Data	Oggetto	Revisionato da:
A	01/08/2023	Prima emissione	AS

PIANTE, PROSPETTI, SEZIONI
STATO DI PROGETTO

SCALA: 1:100

71/23|1.7|A

Questo disegno e' di nostra esclusiva proprieta', a termini di legge è rigorosamente vietata qualsiasi riproduzione o concessione a terzi