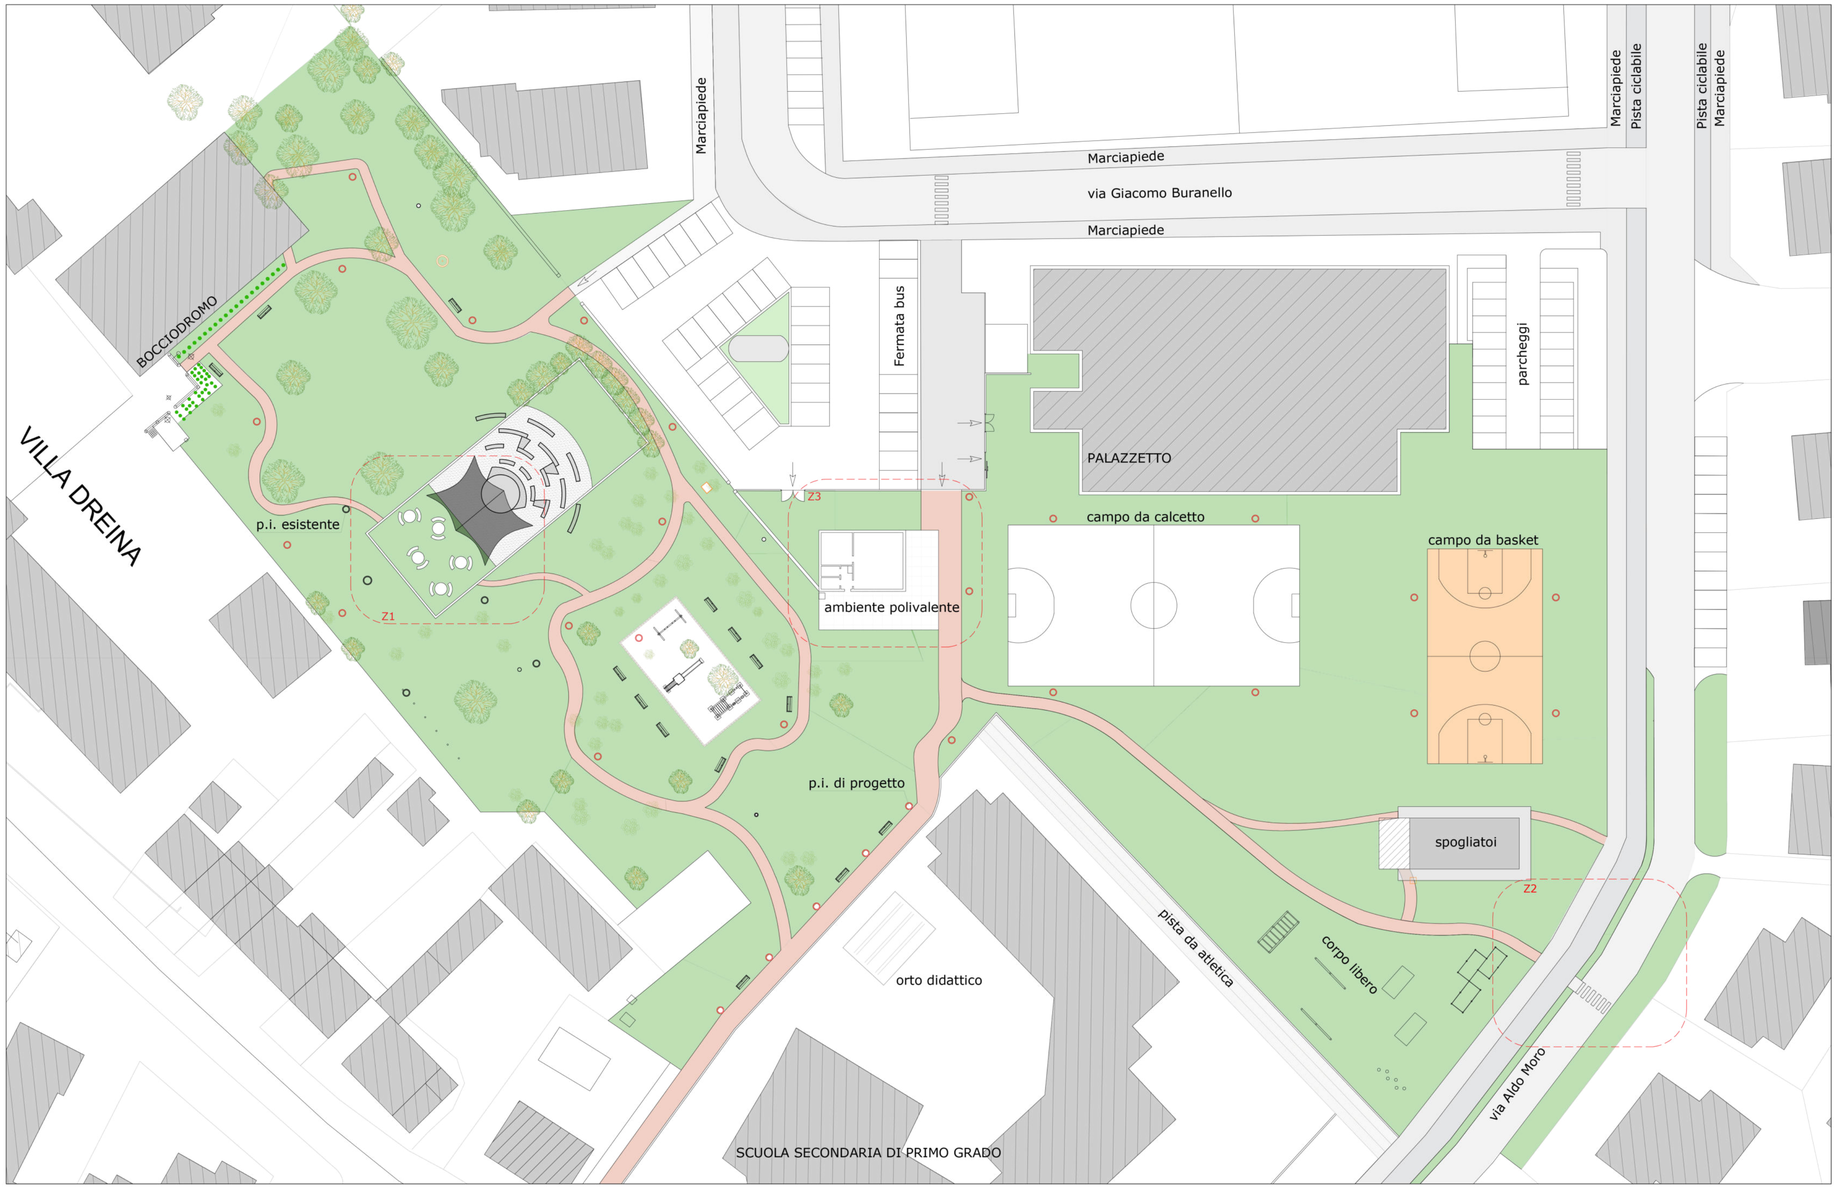

Planimetria di progetto scala 1:400

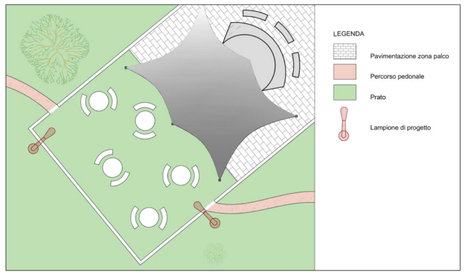

Zoom 1 scala 1:250

Zoom 2 scala 1:250

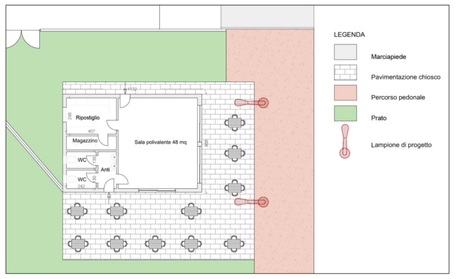

Zoom 3 scala 1:250

Tavolini di progetto

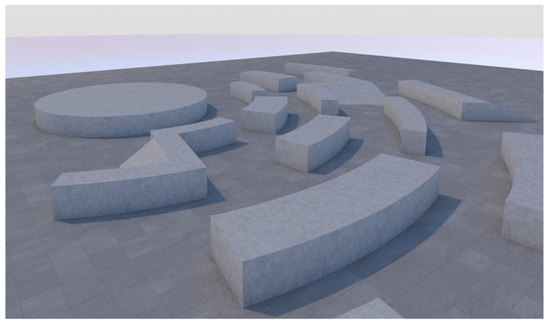

Sedute di progetto

Attrezzature per la ginnastica a corpo libero

Regione Veneto provincia di Venezia comune di Meolo

oggetto

RIQUALIFICAZIONE DEL PARCO DI VILLA DREINA

1	PROGETTO PRELIMINARE	PLANIMETRIA SDP	scala 1:400	10 MARZO 2022

committente

Comune di Meolo
Piazza Martiri della libertà, 1 30020 Cessalto (TV)

Città metropolitana di Venezia

Finanziato dall'Unione europea
NextGenerationEU

Sindaco
Dott. Pavan Daniele

Responsabile procedimento
Dott. Massimo Perisinotto

lucazamunerarchitetto
www.lucazamuner.com

via Virginia Tonelli, 51/1 30022 Ceggia (VE)
info@lucazamuner.com
lucazamuner@pec.it
telefono +3904213239928

Il presente disegno e' di proprieta' dello studio, i diritti saranno tutelati a norma di legge.