



STATO ATTUALE

PLANIMETRIA SCALA 1:500

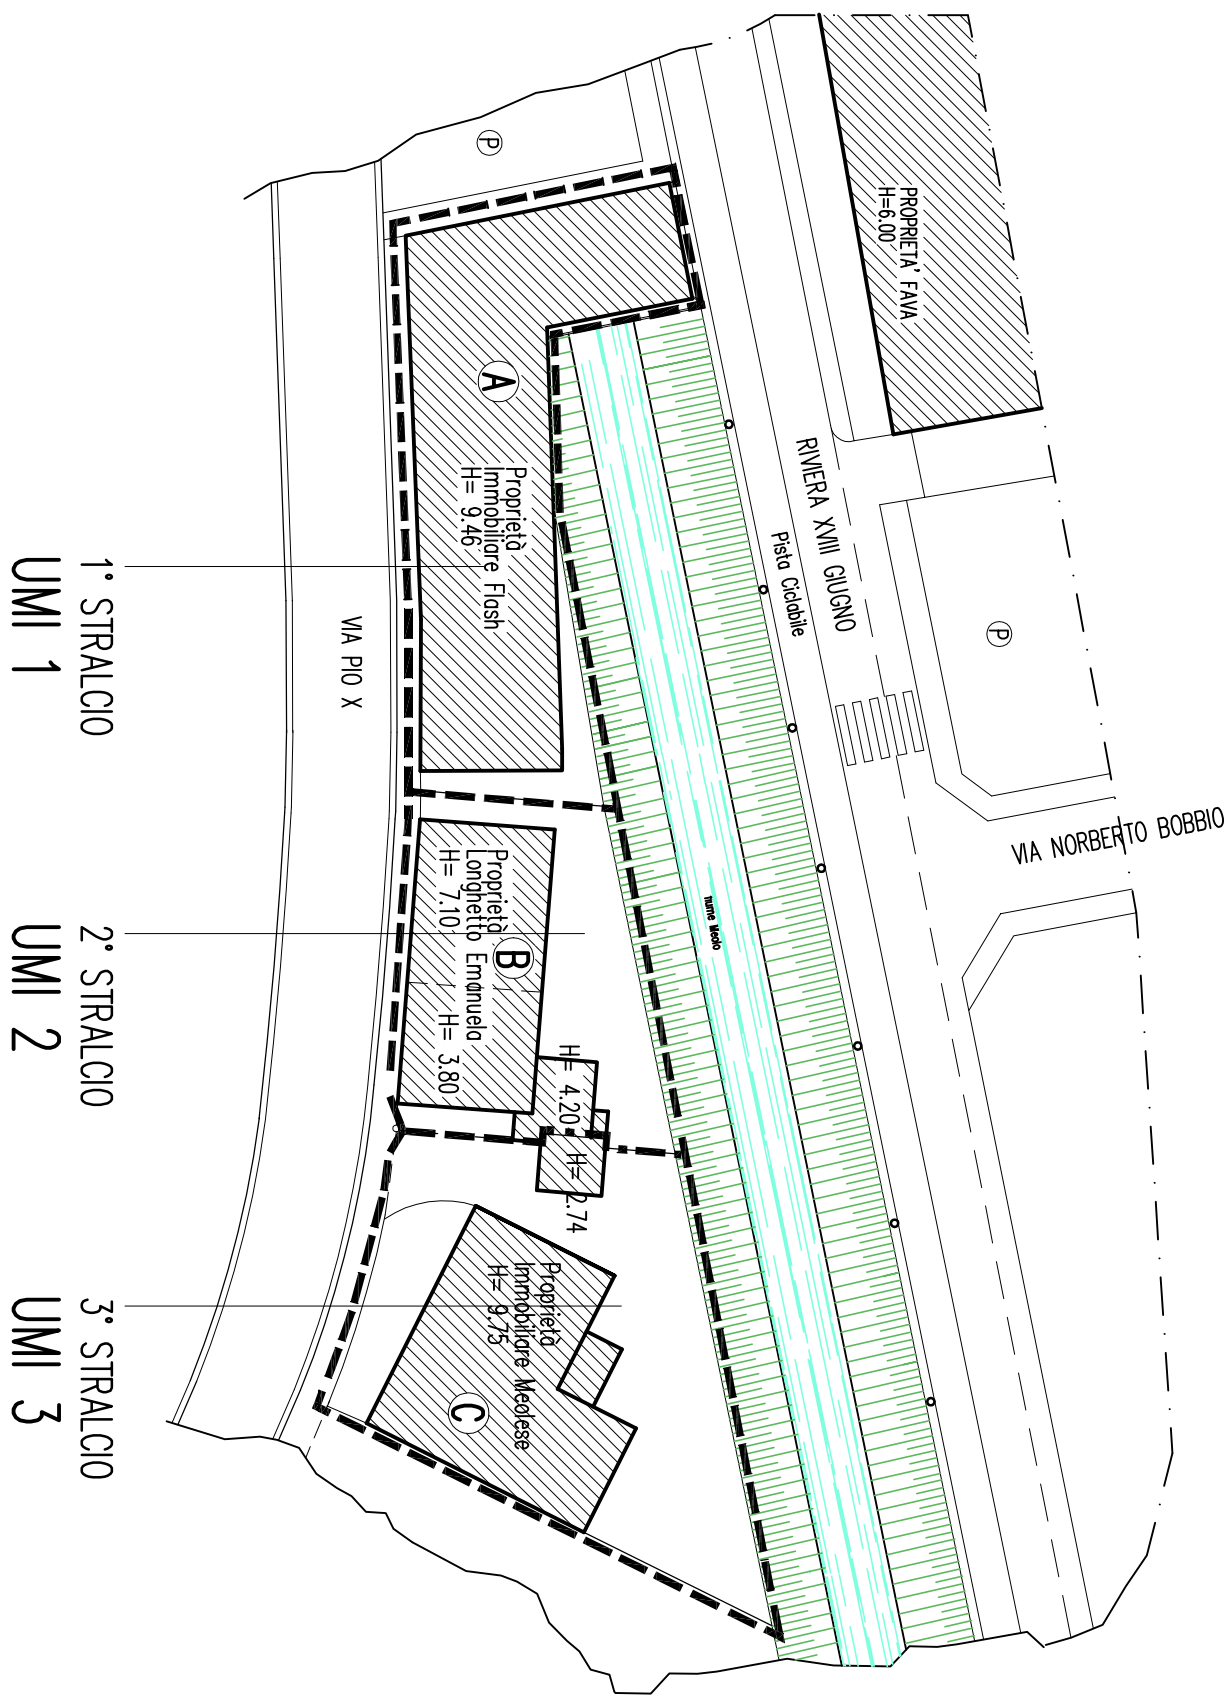


STATO FUTURO

PLANIMETRIA SCALA 1:500

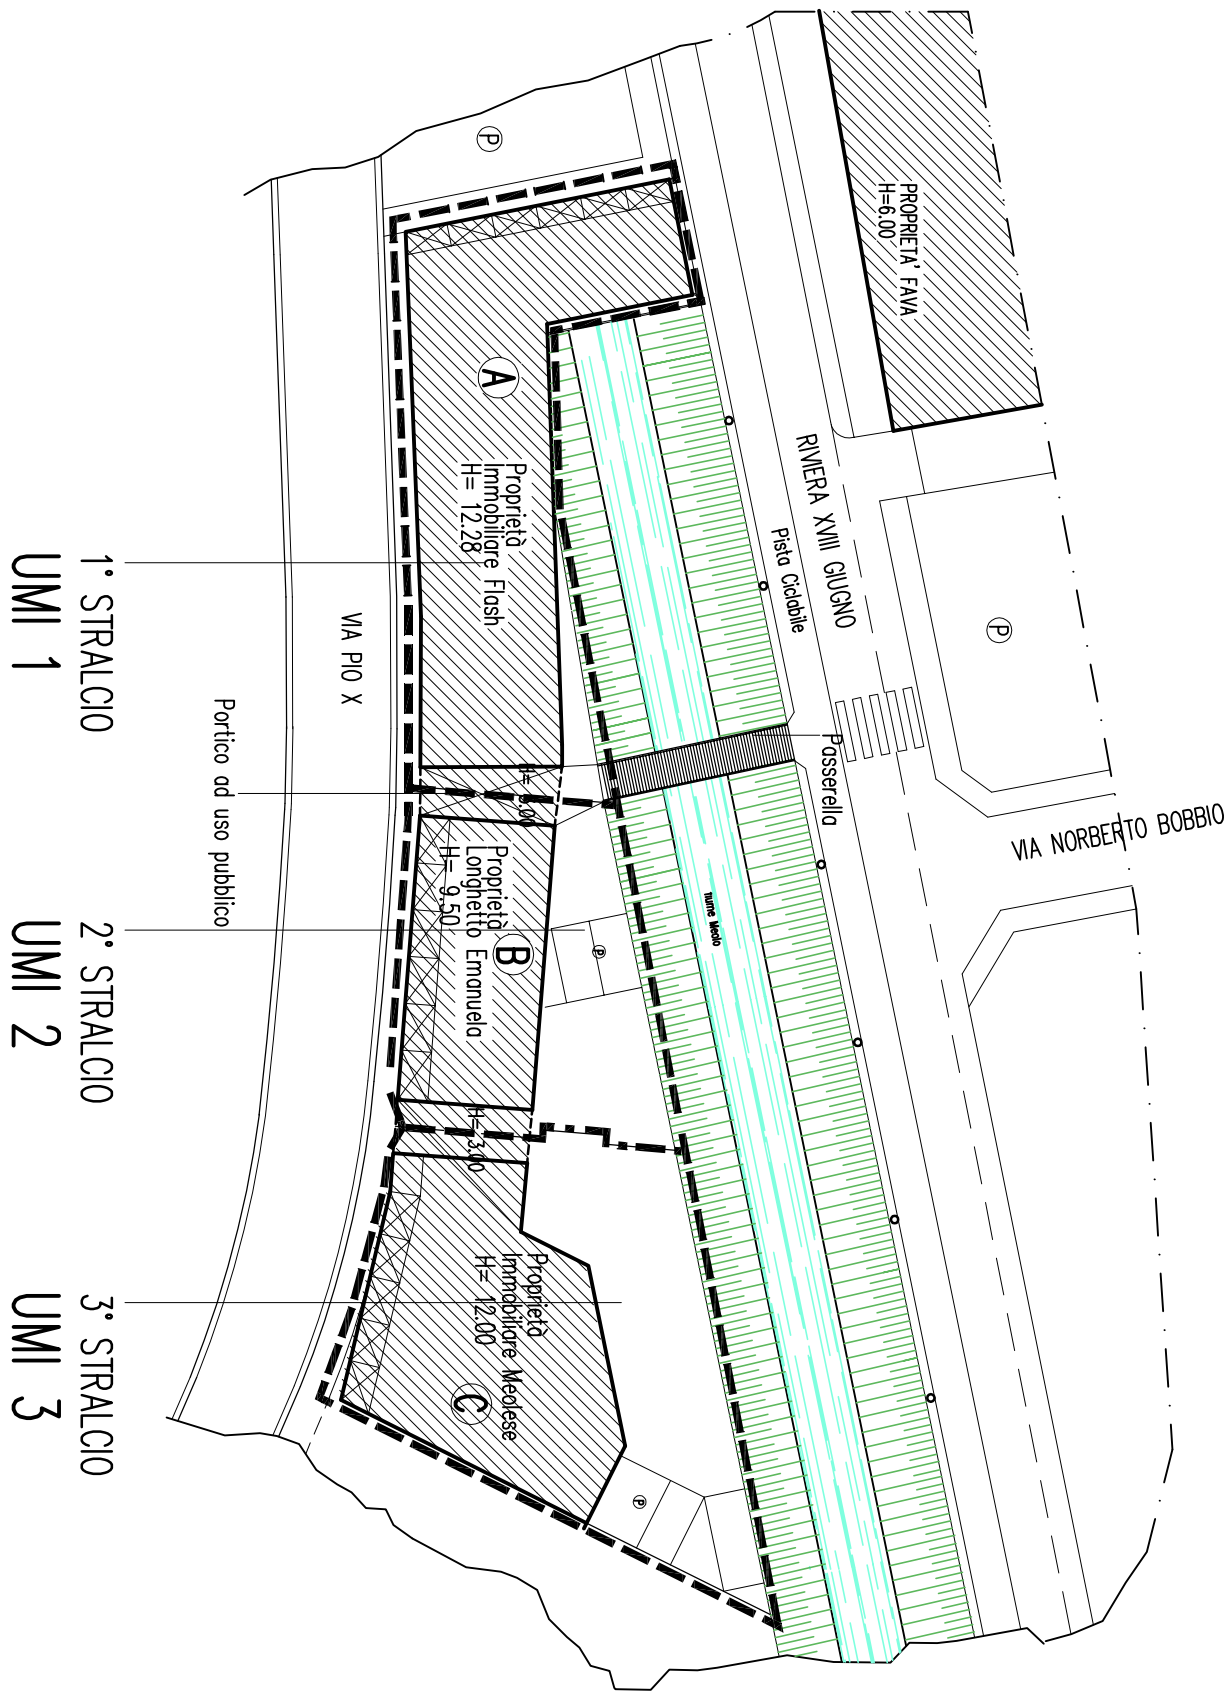

- Legenda
- Area d'intervento per edifici
 - Parco di uso pubblico
 - Parcheggio


Inquadramento Ambito di intervento su foto aerea

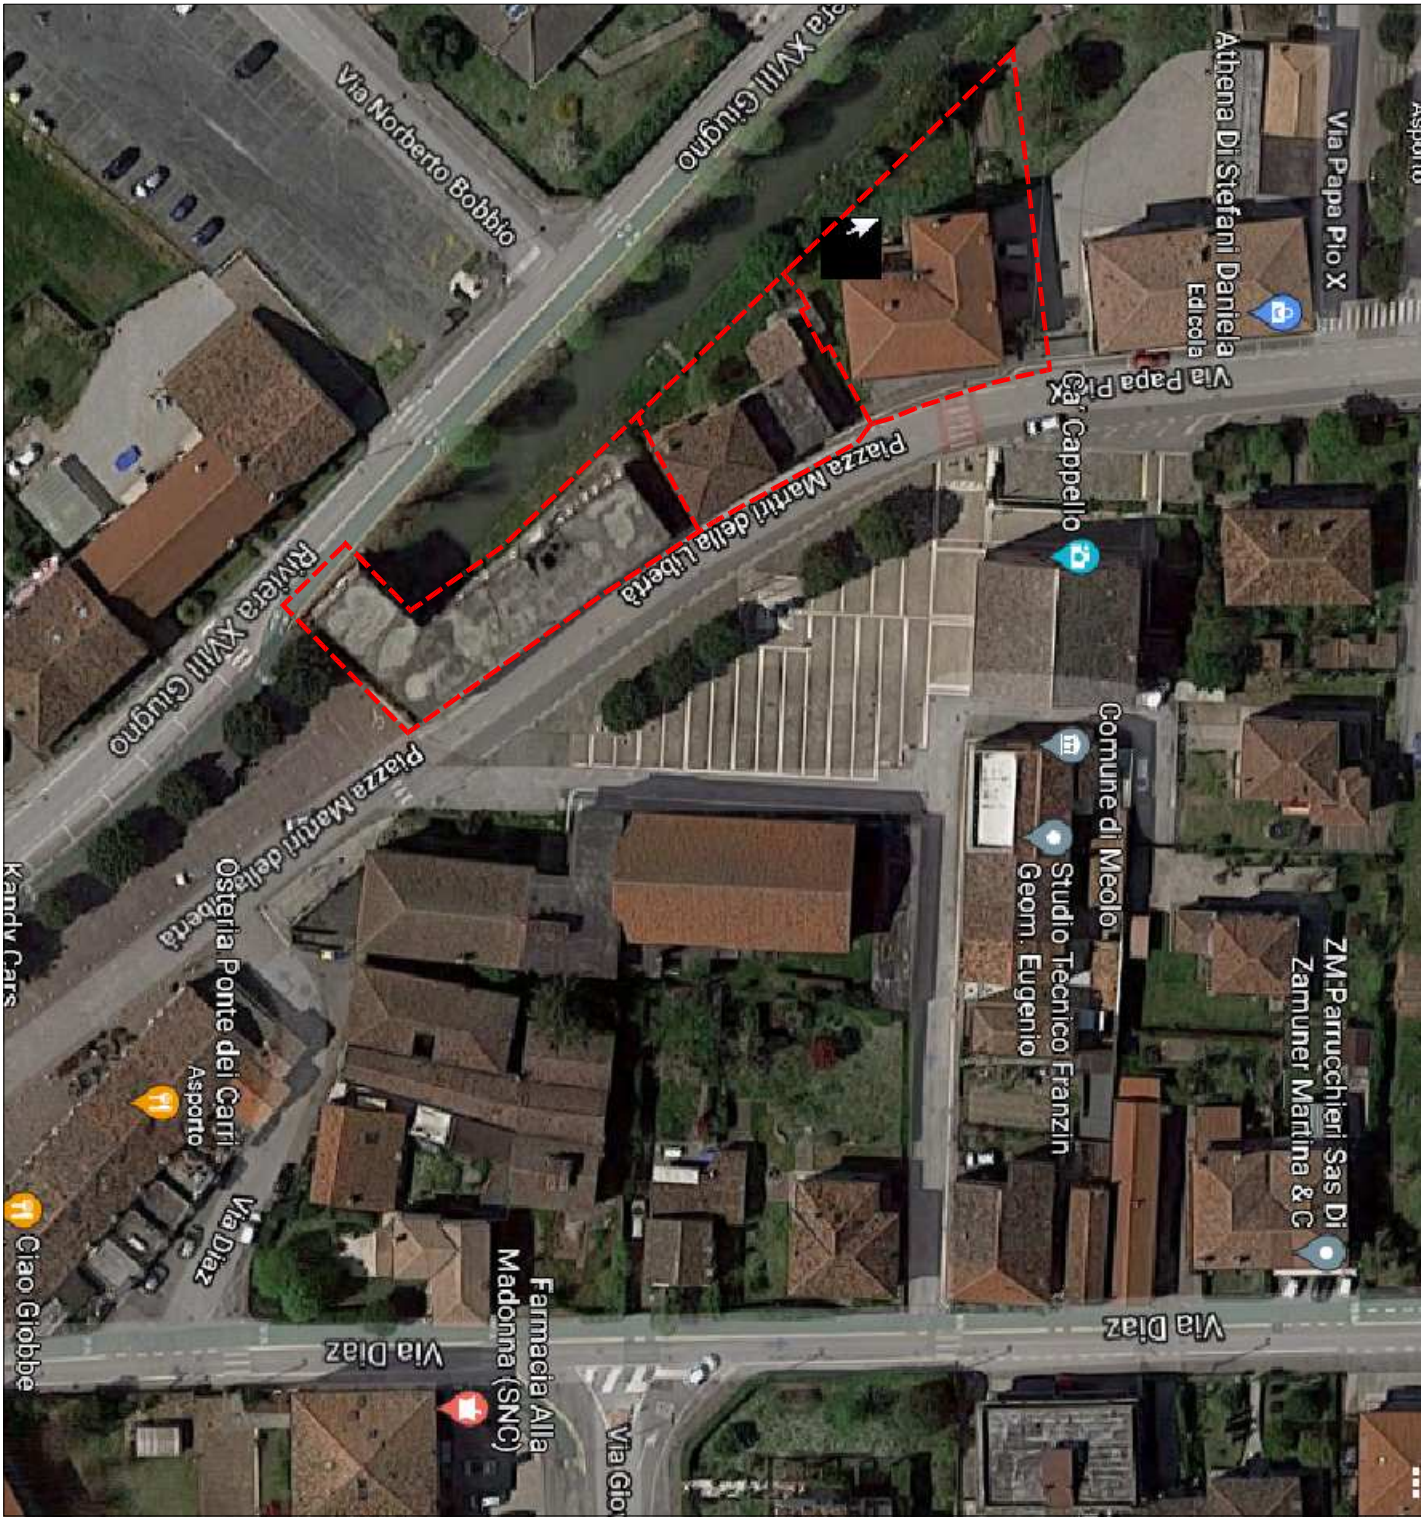

ESTRATTO DI MAPPA SCALA 1:2000
Comune di Meolo Foglio 14 Mappale 60



ESTRATTO P.R.G. / P.I. SCALA 1:500
Individuazione 1° Stralcio Piano di Recupero

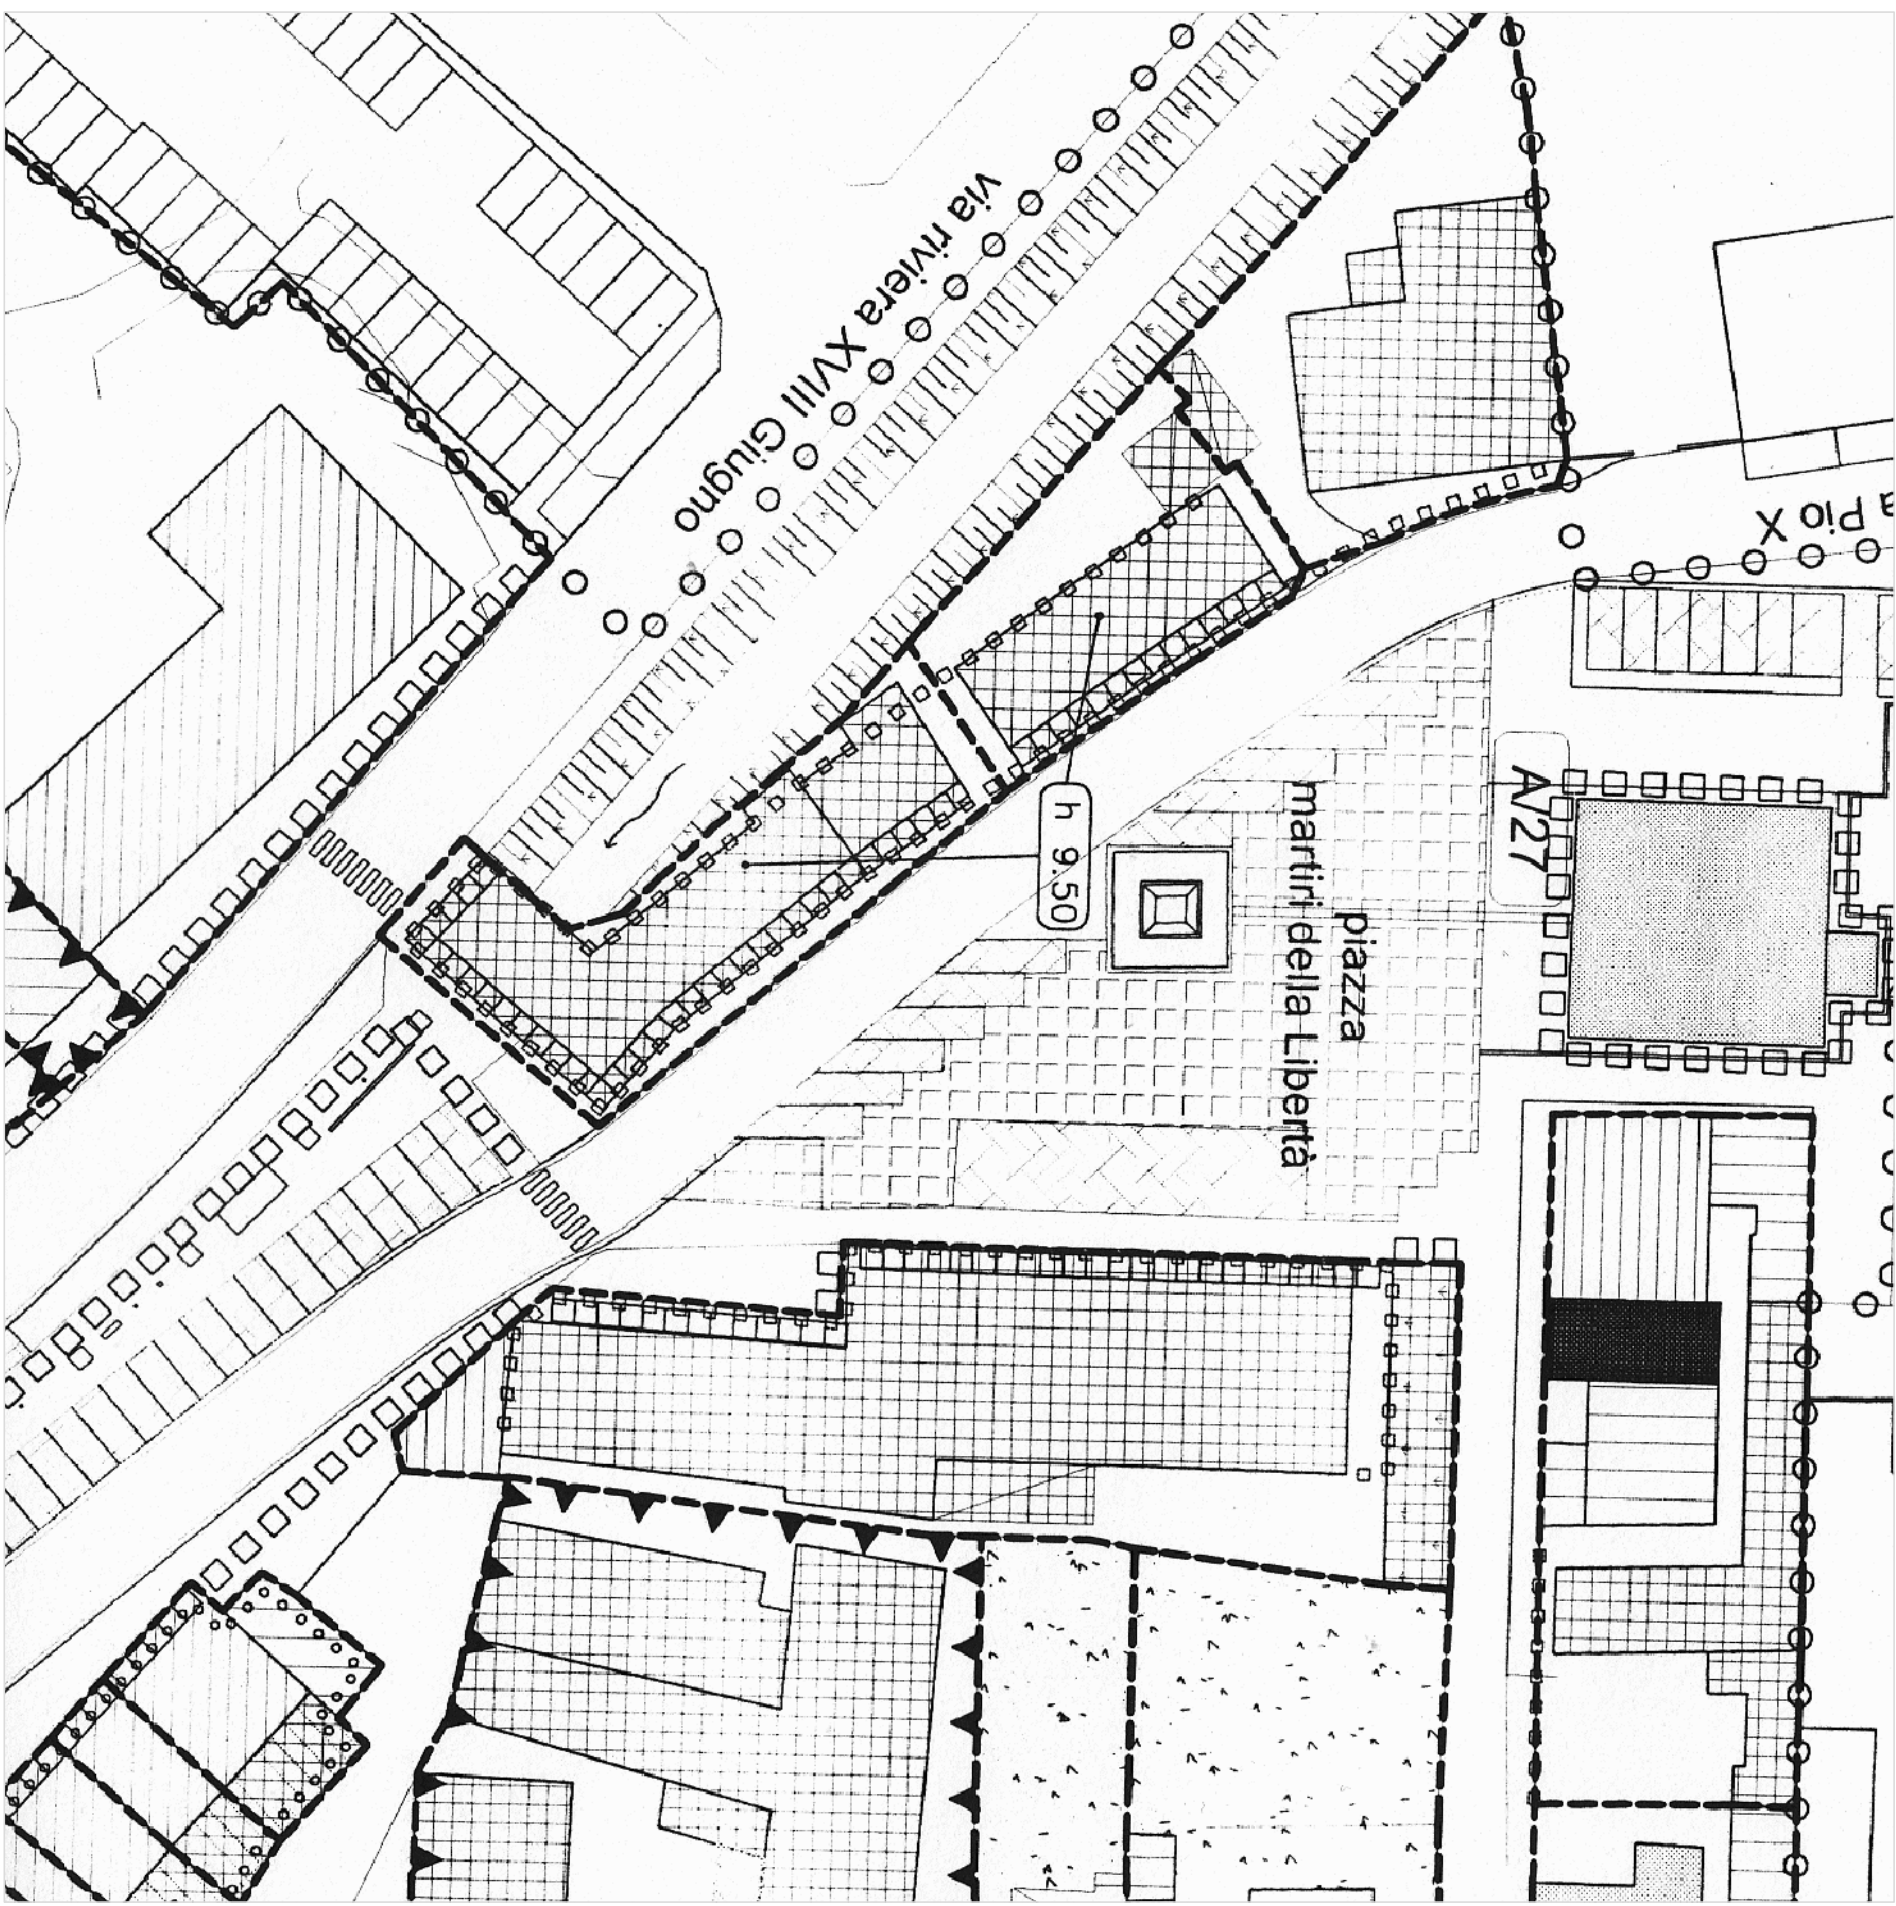

DANIELE ZANDOMENEGHI ARCHITETTO			
via s. dionisio 37 meolo (tv) tel.0334/989337 email:dzandome@libero.it			
committenti	IMMOBILIARE FLASH S.A.S. e IMMOBILIARE MEOLESE S.r.l.	data	AGOSTO 2021
progetto	PIANO DI RECUPERO	scala	1:500
localt�	MEOLO - PIAZZA MARTIN DELLA LIBERT�	folio	1
descrizione	PLANIMETRIA		

il presente disegno non deve essere riprodotto o usato a fini senza autorizzazione