




PIANTA STATO DI FATTO - Sc 1:200

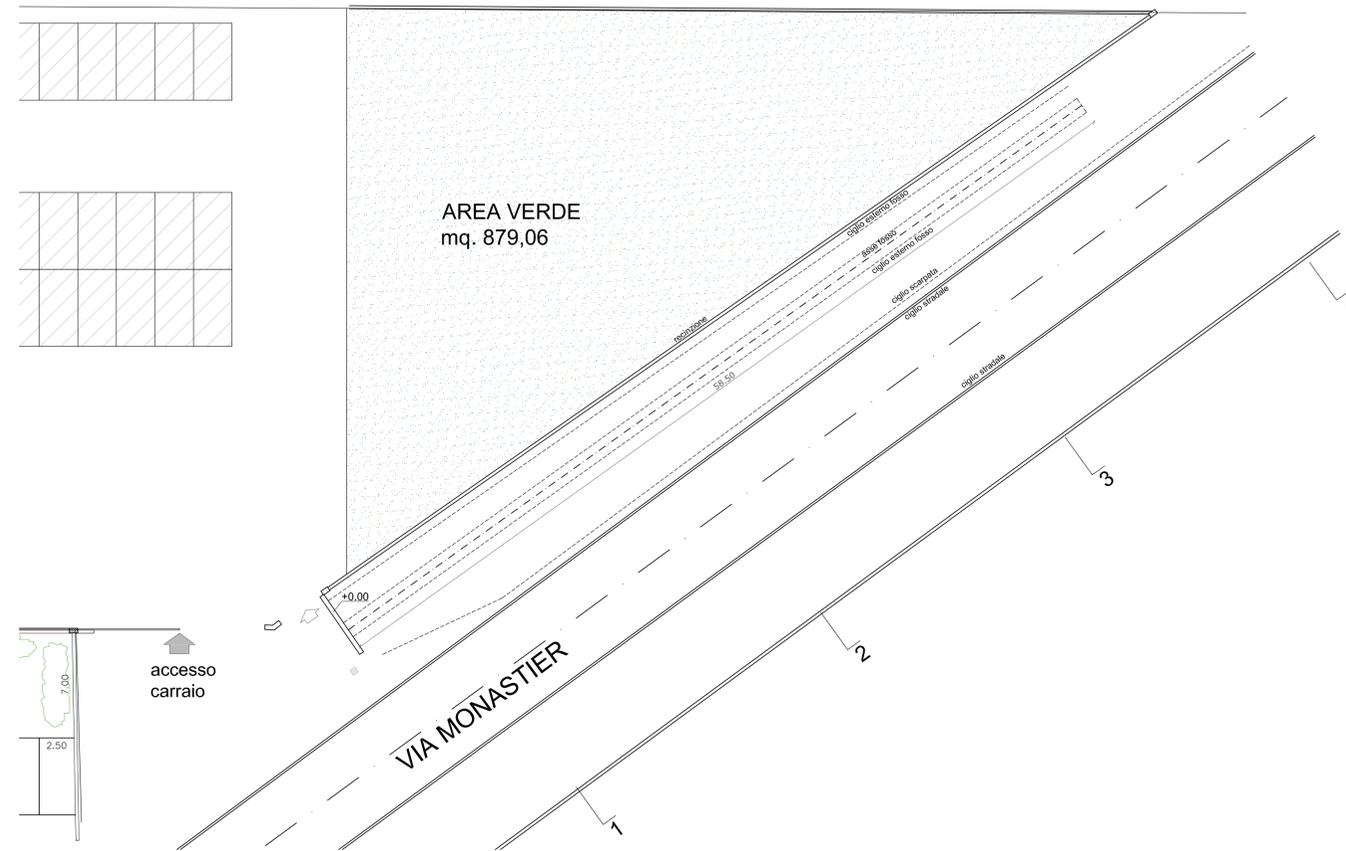

PIANTA PROPOSTA DI PROGETTO - Sc 1:200

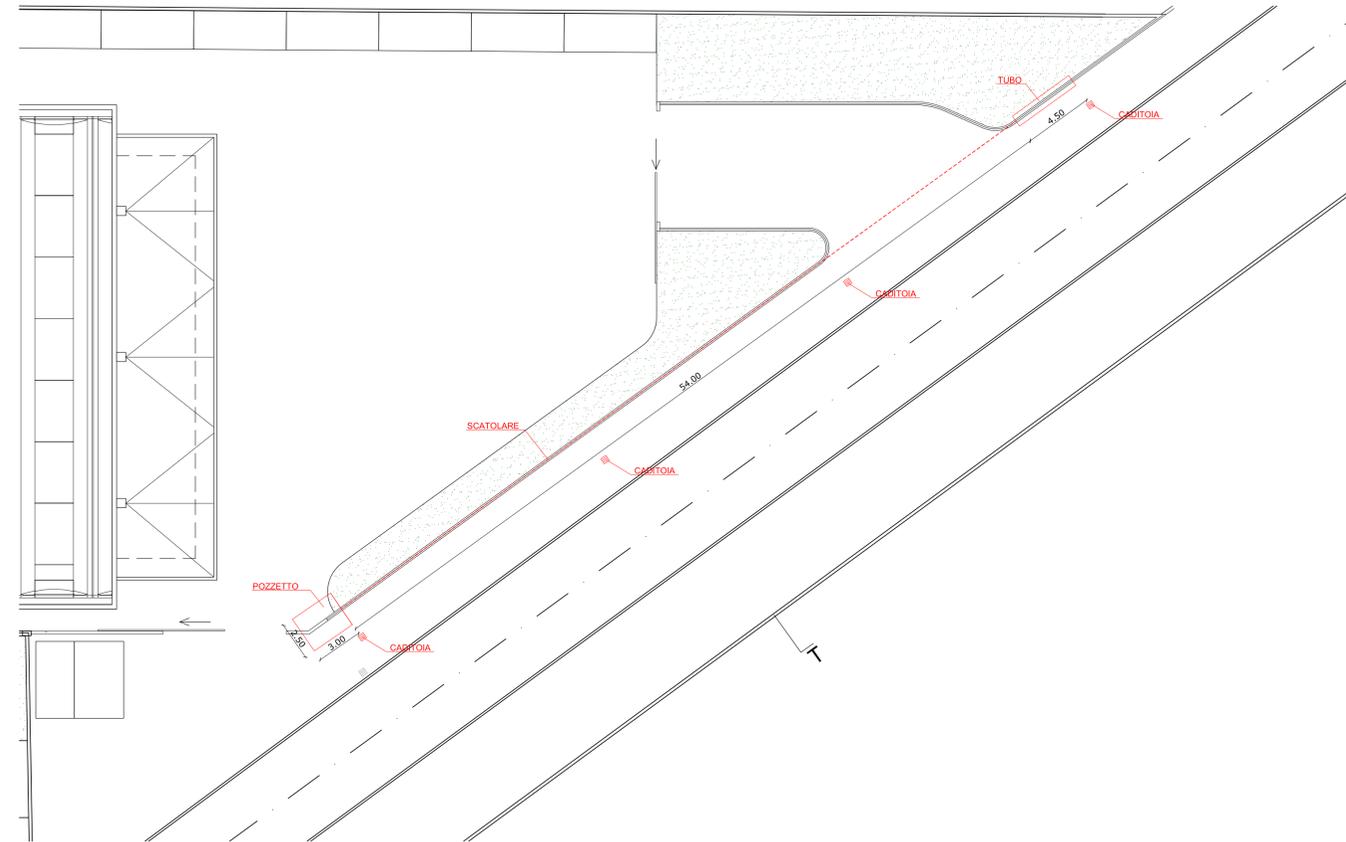

SEZIONI SU FOSSO ESISTENTE

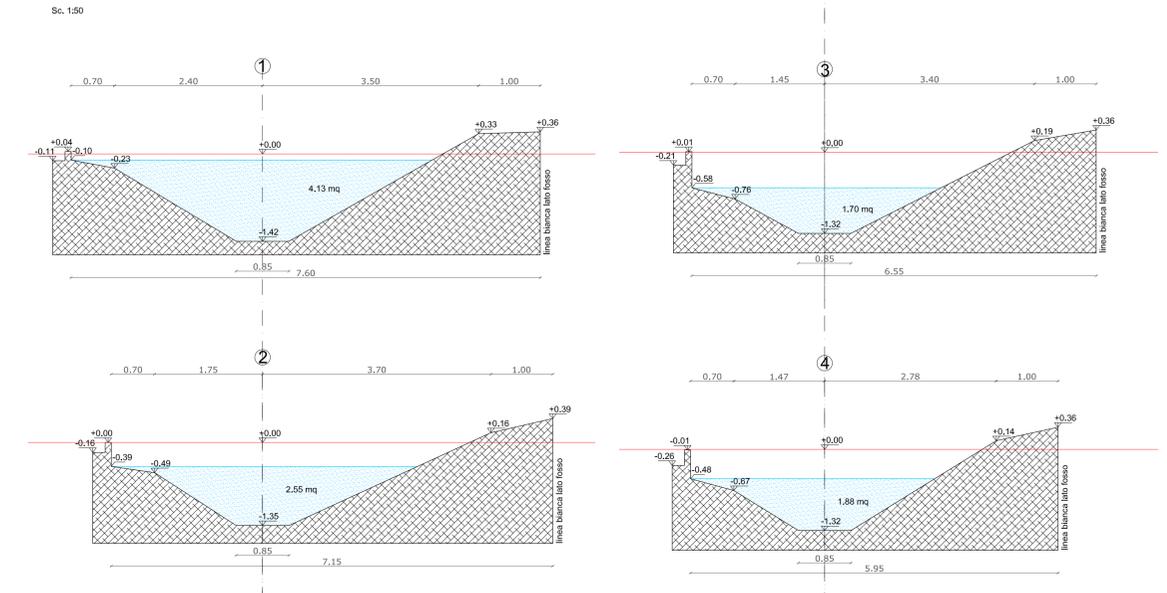


Volume di Invaso ESISTENTE (fosso)


Sezione media fosso  
 $(4,13 + 2,55 + 1,70 + 1,88) / 4 = 2,57 \text{mq} \times 58,50 \text{m (l.fosso)} = 150,05 \text{mc}$

SCHEMA TOMBAMENTO FOSSO

TIPOLOGIA POZZETTO E TUBI

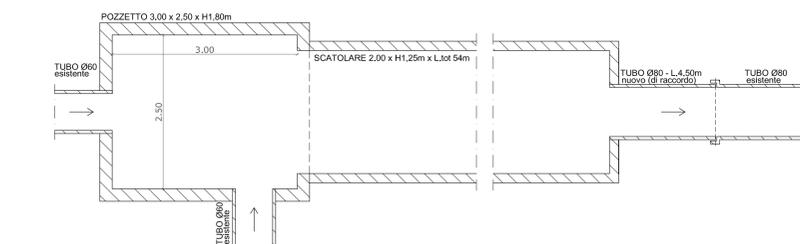

SEZIONE TIPO SU FOSSO TOMBATO

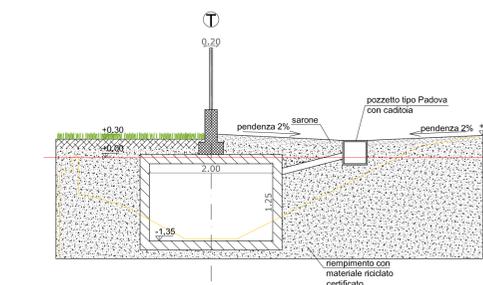

Volume di Invaso DI PROGETTO (tombamento)

pozzetto:  $3,00 \text{m} \times 2,50 \text{m} \times 1,80 \text{m} = 13,50 \text{mc}$   
 scatolari:  $(2,00 \text{m} \times 1,25 \text{m} \times 2,50 \text{m}) \times 54,00 \text{m (l.)} = 135,00 \text{mc}$   
 tubo 80:  $(0,40 \text{m} \times 0,40 \text{m} \times 3,14 \text{m}) \times 4,50 \text{m (l.)} = 2,26 \text{mc}$   
 **$150,76 \text{mc} > 150,05 \text{mc}$**

**STUDIO TECNICO ASSOCIATO**  
 Aldo Donati e Cesare Miotto Geometri - Luciano Miotto Architetto

Via Roma, 74/B - 31056 Roncade (TV)  
 Tel. 0422 841375 - Fax 0422 708490

Mail: info@donatiemiotto.it  
 Web: www.donatiemiotto.it

**DITTA**  
**SFERA s.r.l.**  
 Via Monastier, 30 - 30020 Meolo (VE)  
 c.f.: 02717100271

**PROGETTISTA** timbro  
**Arch. Luciano Miotto**  
 firma

**PROGETTO**  
 PERMESSO DI COSTRUIRE IN DEROGA PER  
 RISTRUTTURAZIONE (DEMOLIZIONE E  
 RICOSTRUZIONE) CON AMPLIAMENTO DI UNITÀ  
 AD USO PRODUTTIVO.

**SCALA**  
 1:200 - 1:50

**DATA**  
 OTTOBRE 2021

**TAVOLA**

**7**