


NOTE TECNICHE

superficie totale ampliamento insediamento mq 9600
superficie parcheggio di cui:
area verde mq 173
area parcheggi mq 1045
area asfalto mq 3770

DOTAZIONE PARCHEGGI: n. 11 (m 19.00x5.00)

STATO DI PROGETTO


realizzazione nuovo parcheggio per mezzi pesanti scala 1/500

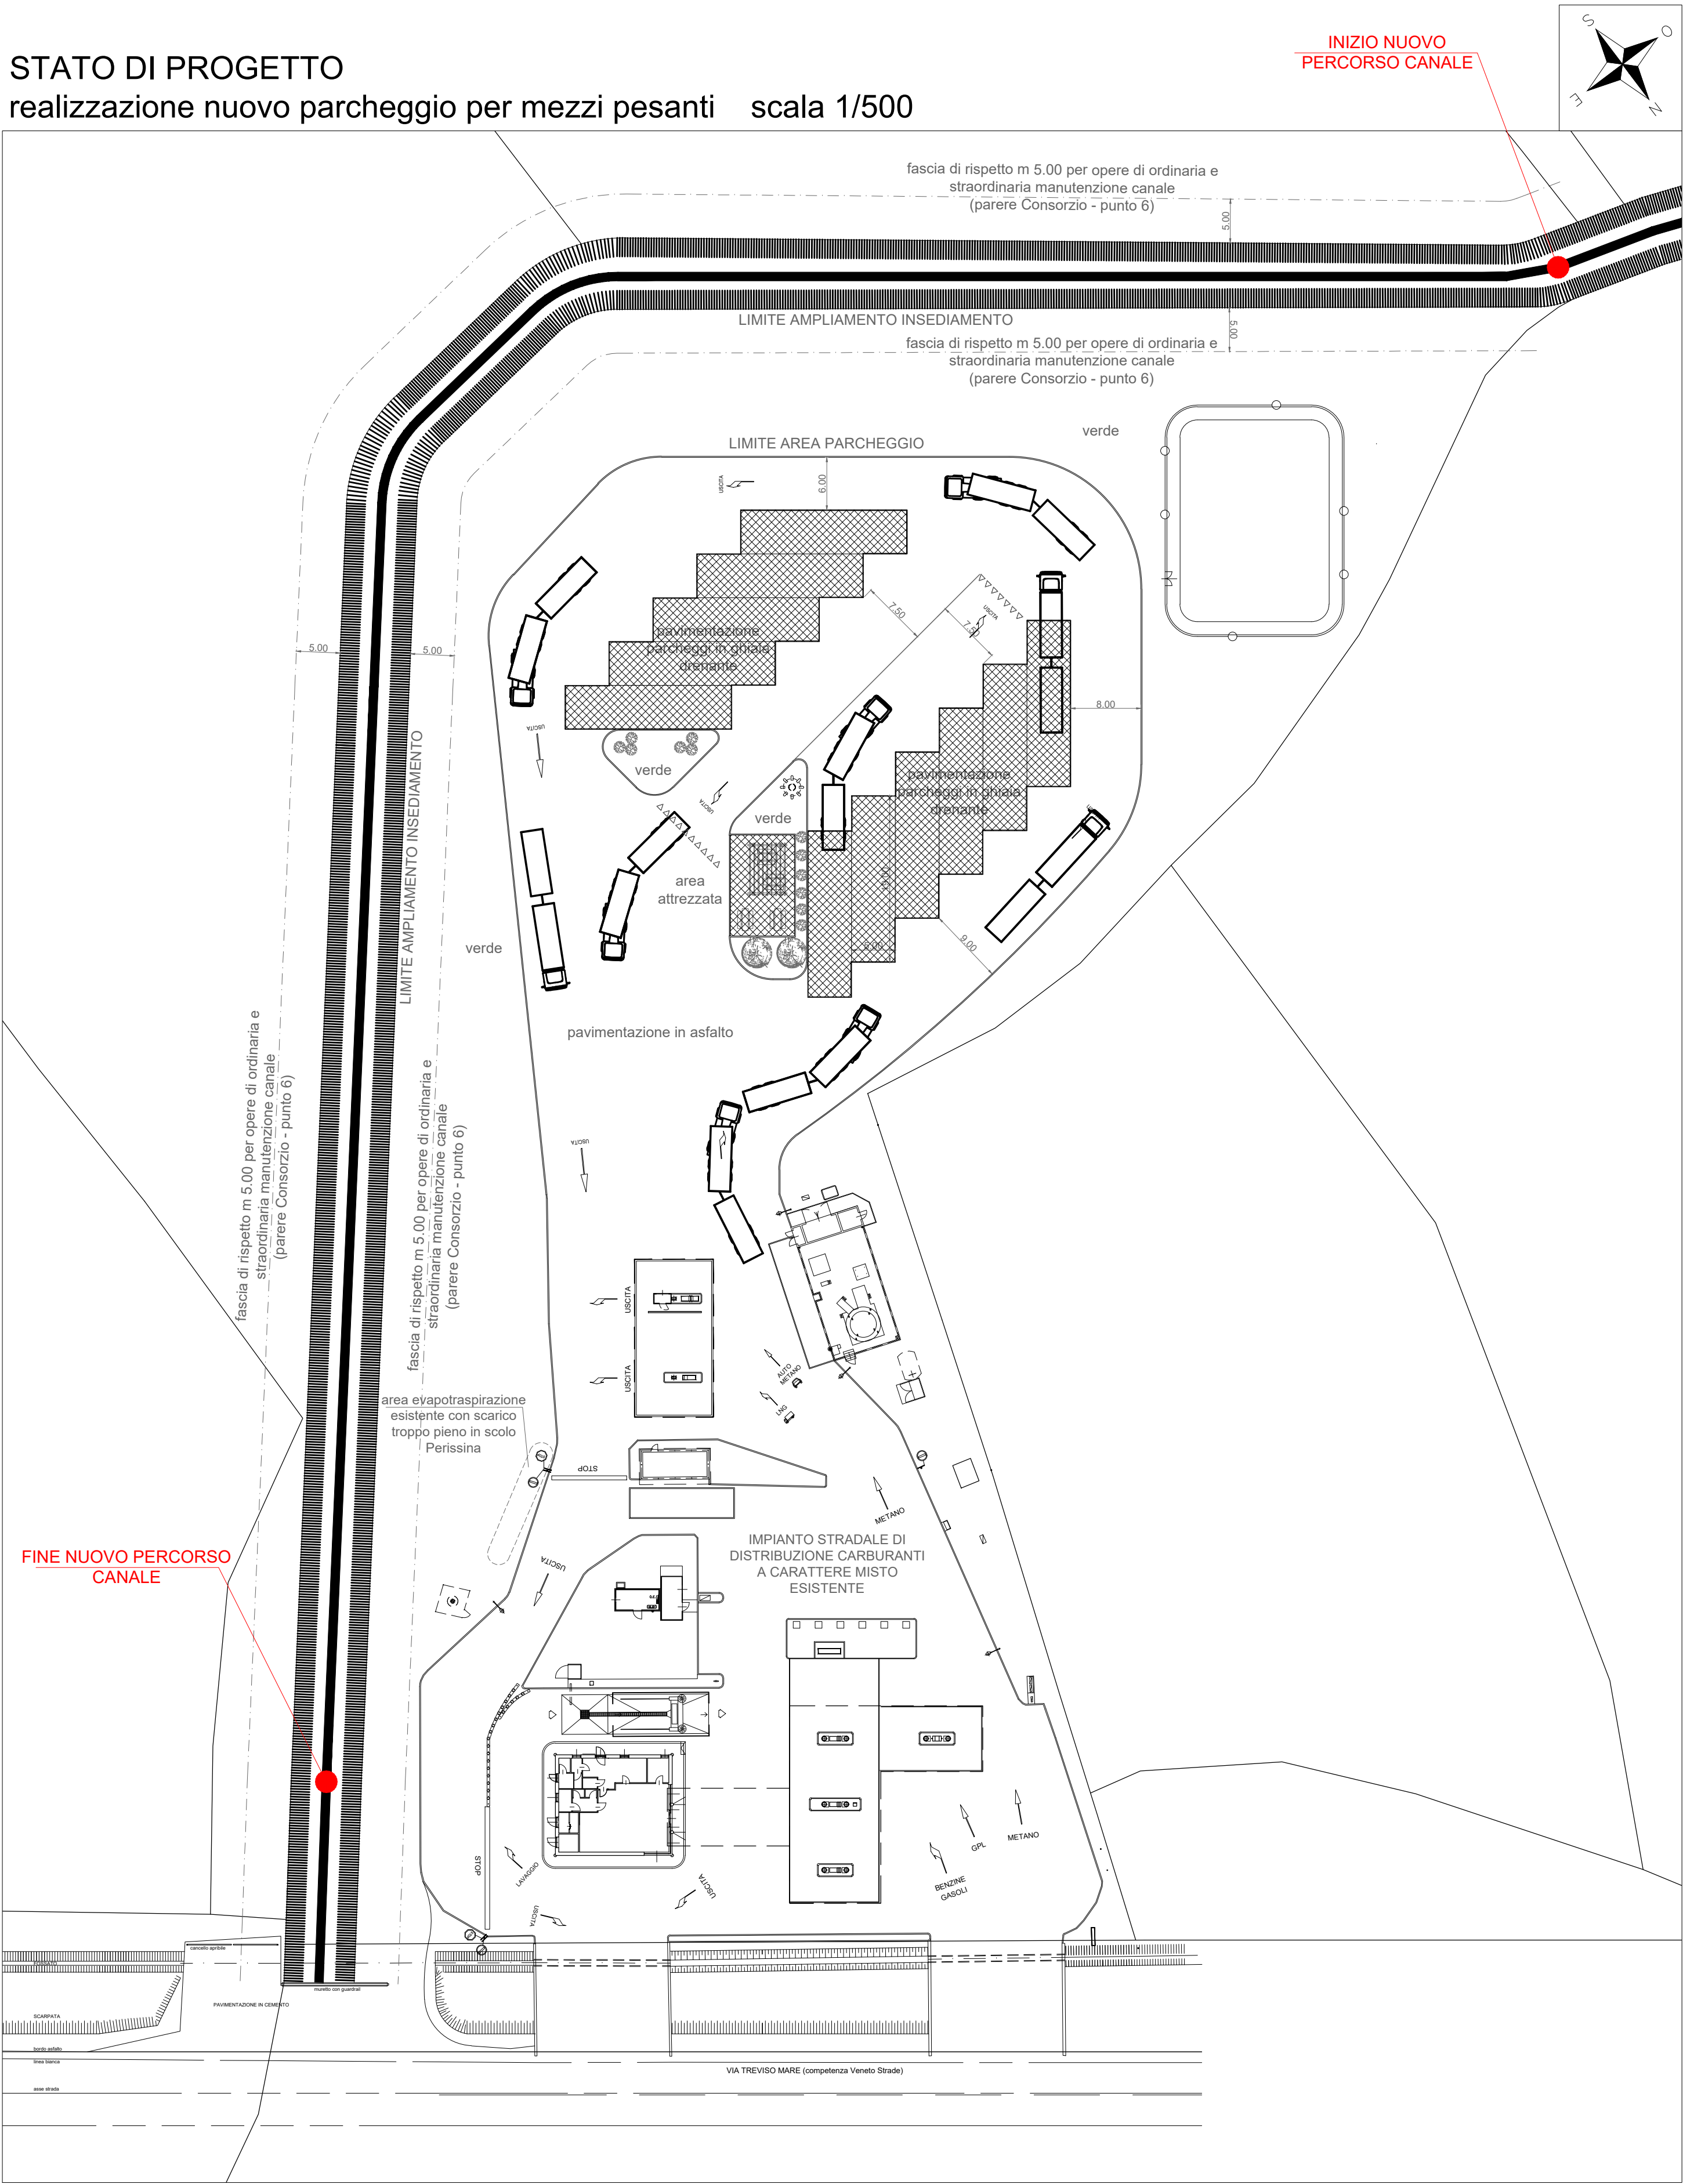

- SUPERFICIE INSEDIAMENTO mq 8000 circa
- SUPERFICIE PERCORSO CANALE ESISTENTE mq 1600 circa
- SUPERFICIE NUOVO PERCORSO CANALE mq 2300 circa
- individuazione fascia di rispetto di m 5.00 dalle sponde del nuovo canale




MAPPALI OGGETTO DI INTERVENTO:
mapp. 64 (parziale) mq 1890
mapp. 119 (parziale) mq 3140
mapp. 40 (parziale) mq 4950
totale mq 9980

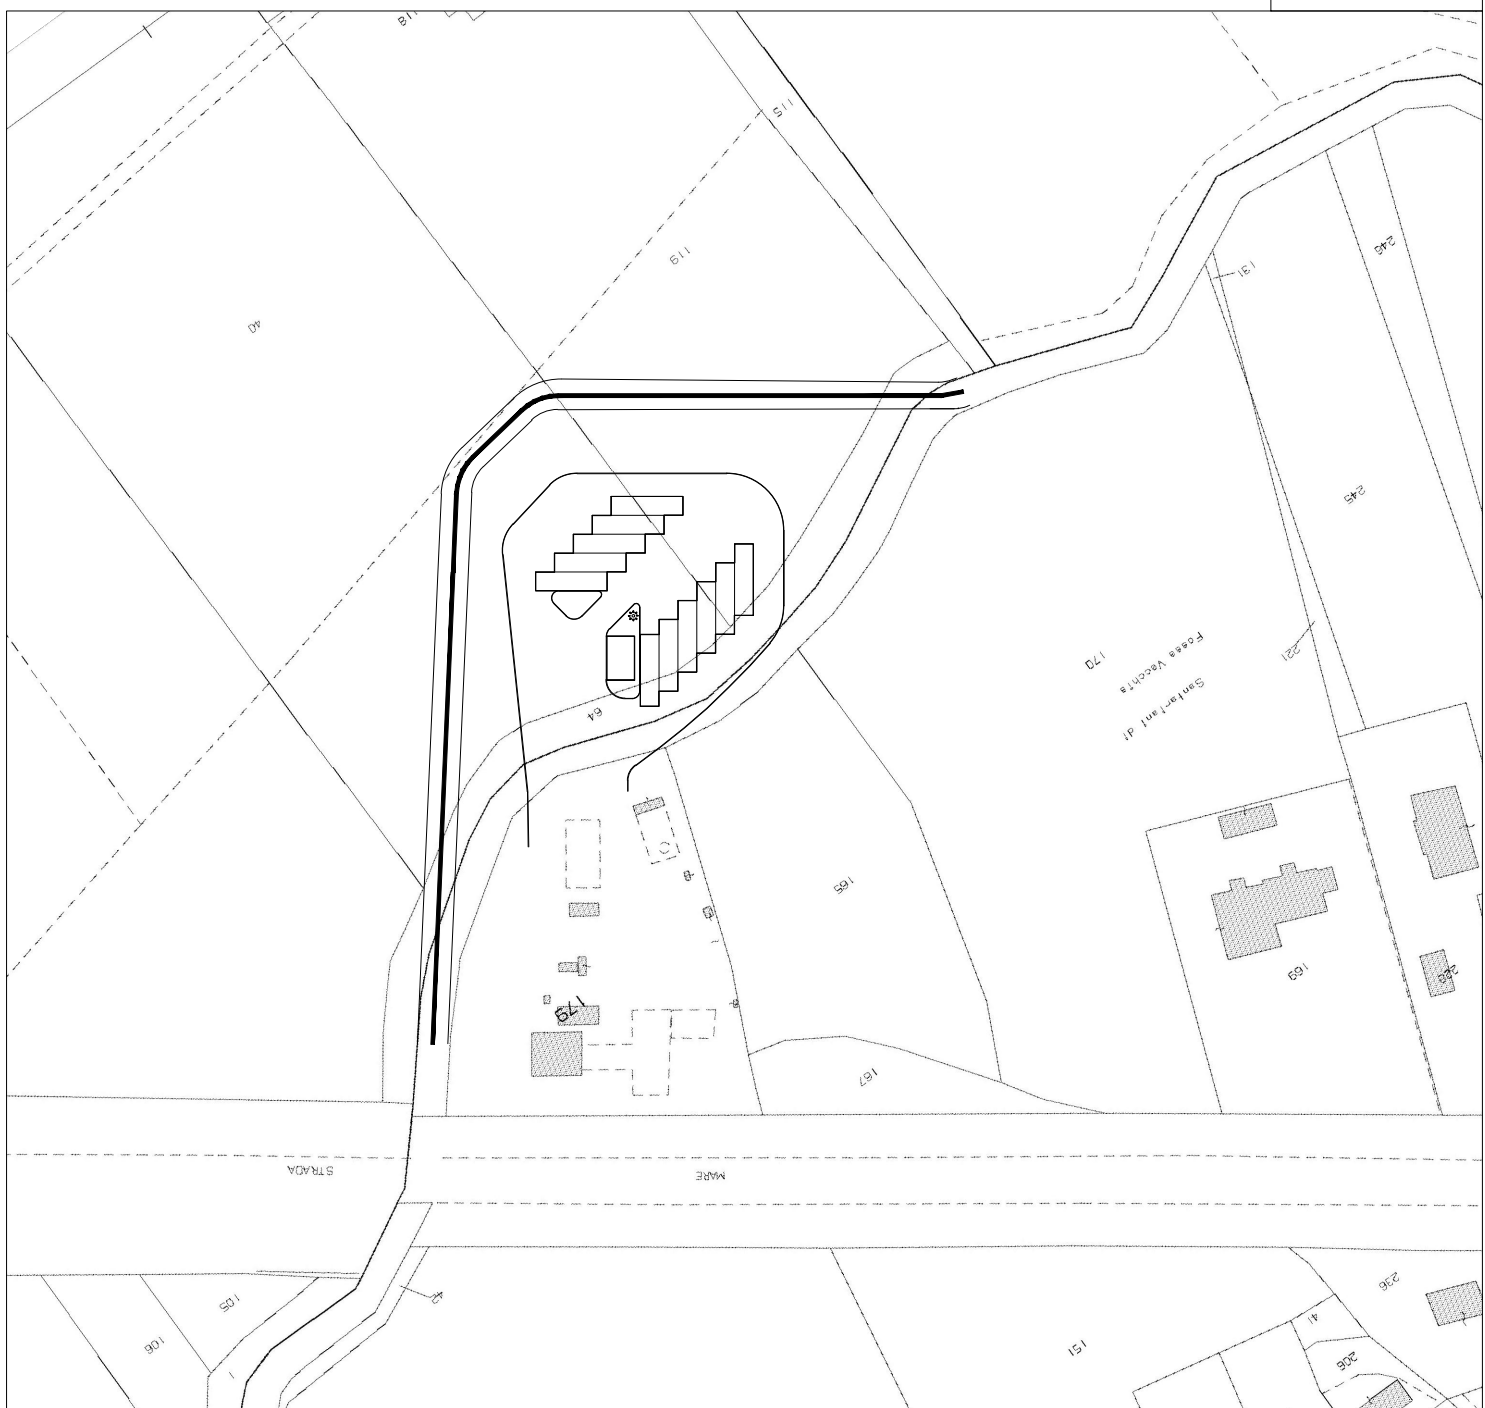



DATI CATASTALI:
Comune di Meolo foglio 15
mapp. (porz.) 40, 119 e 64

SOVRAPPOSIZIONE CON
ESTRATTO DI MAPPA
scala 1/2000

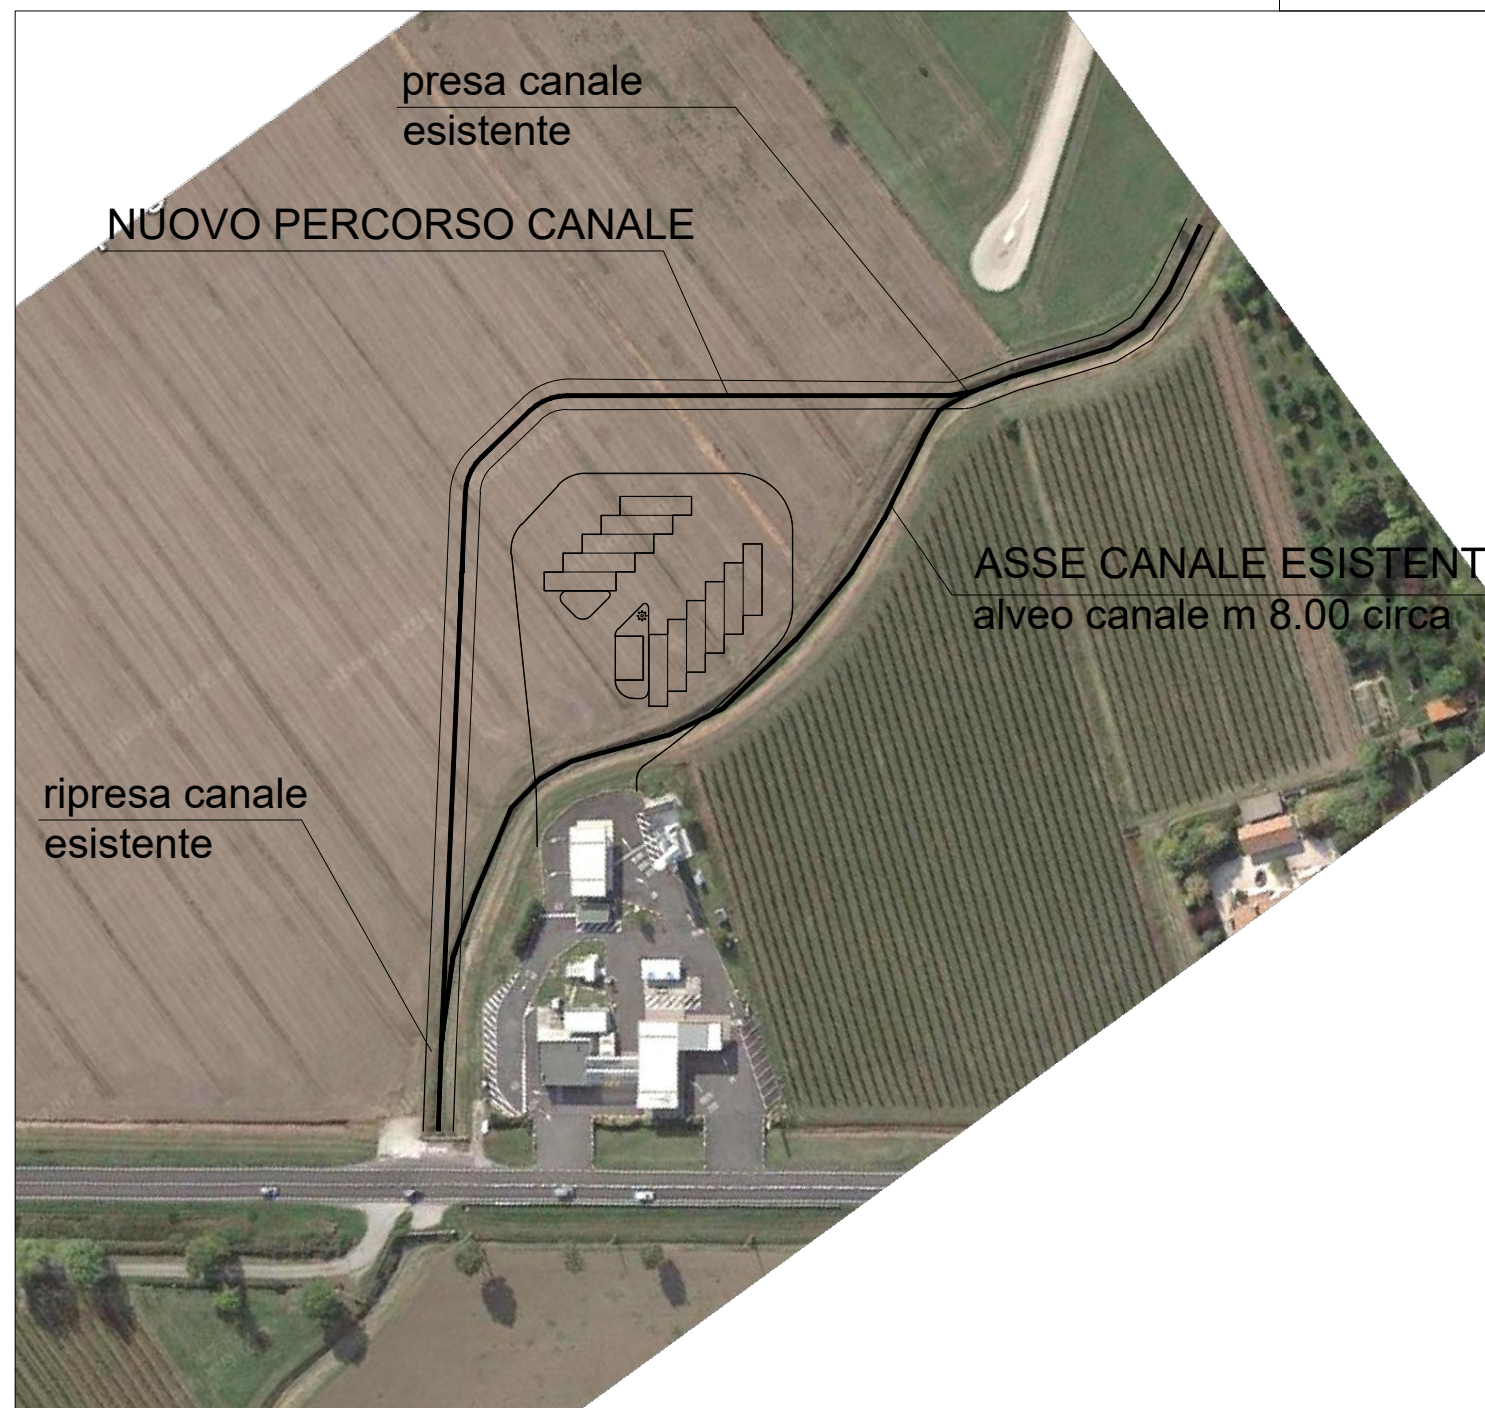


SOVRAPPOSIZIONE CON
IMMAGINE SATELLITARE
scala 1/2000

STATO DI FATTO
scala 1/1000

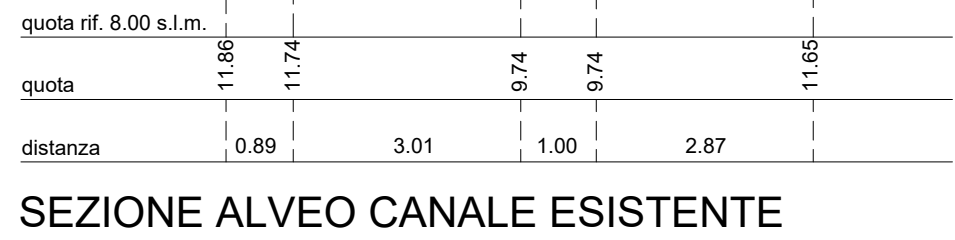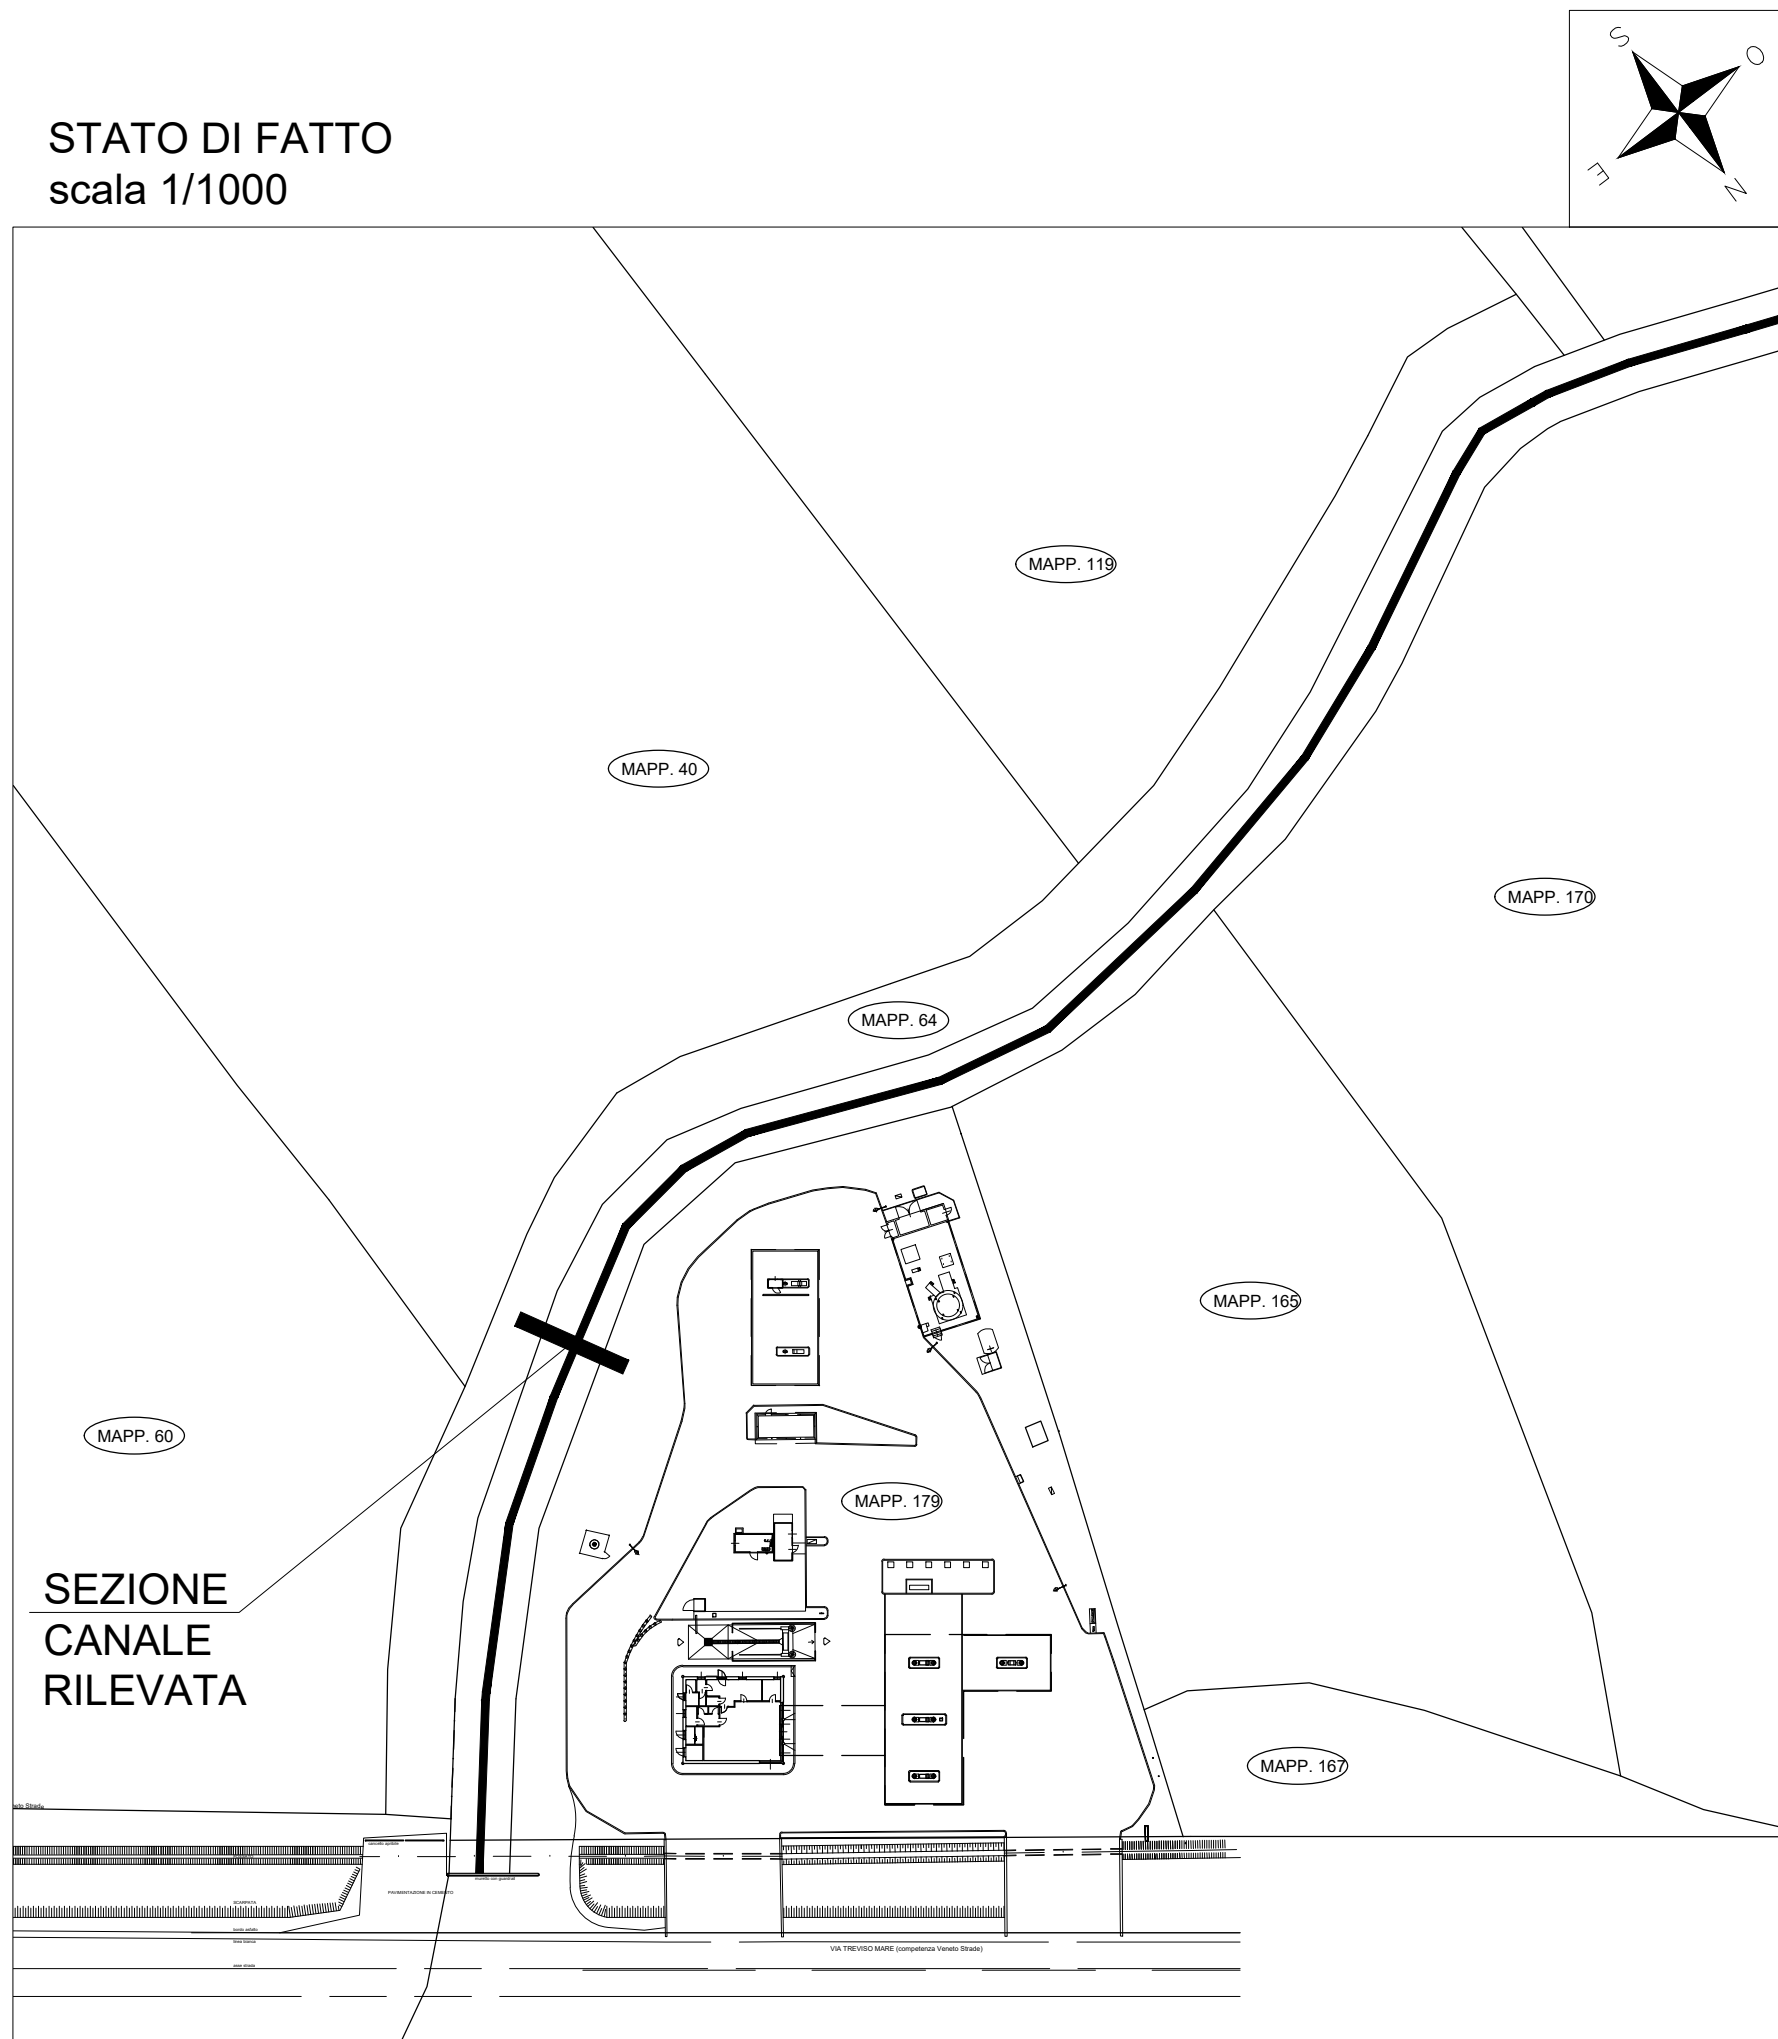


SEZIONE ALVEO CANALE ESISTENTE

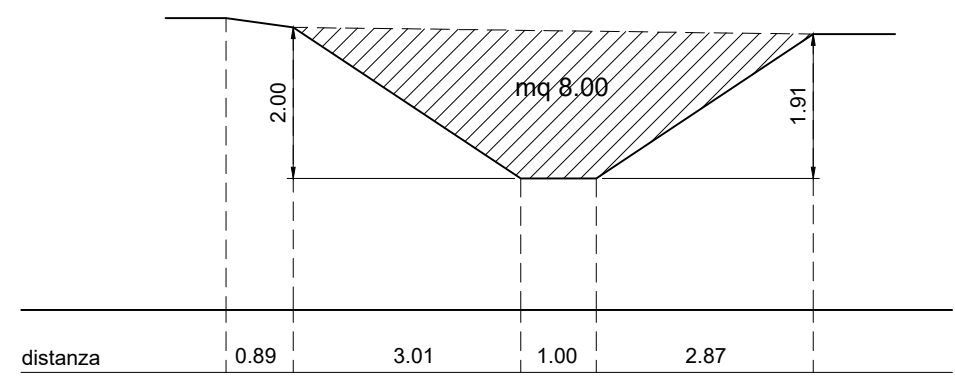

SEZIONE TIPO ALVEO NUOVO CANALE

STATO COMPARATIVO
scala 1/1000

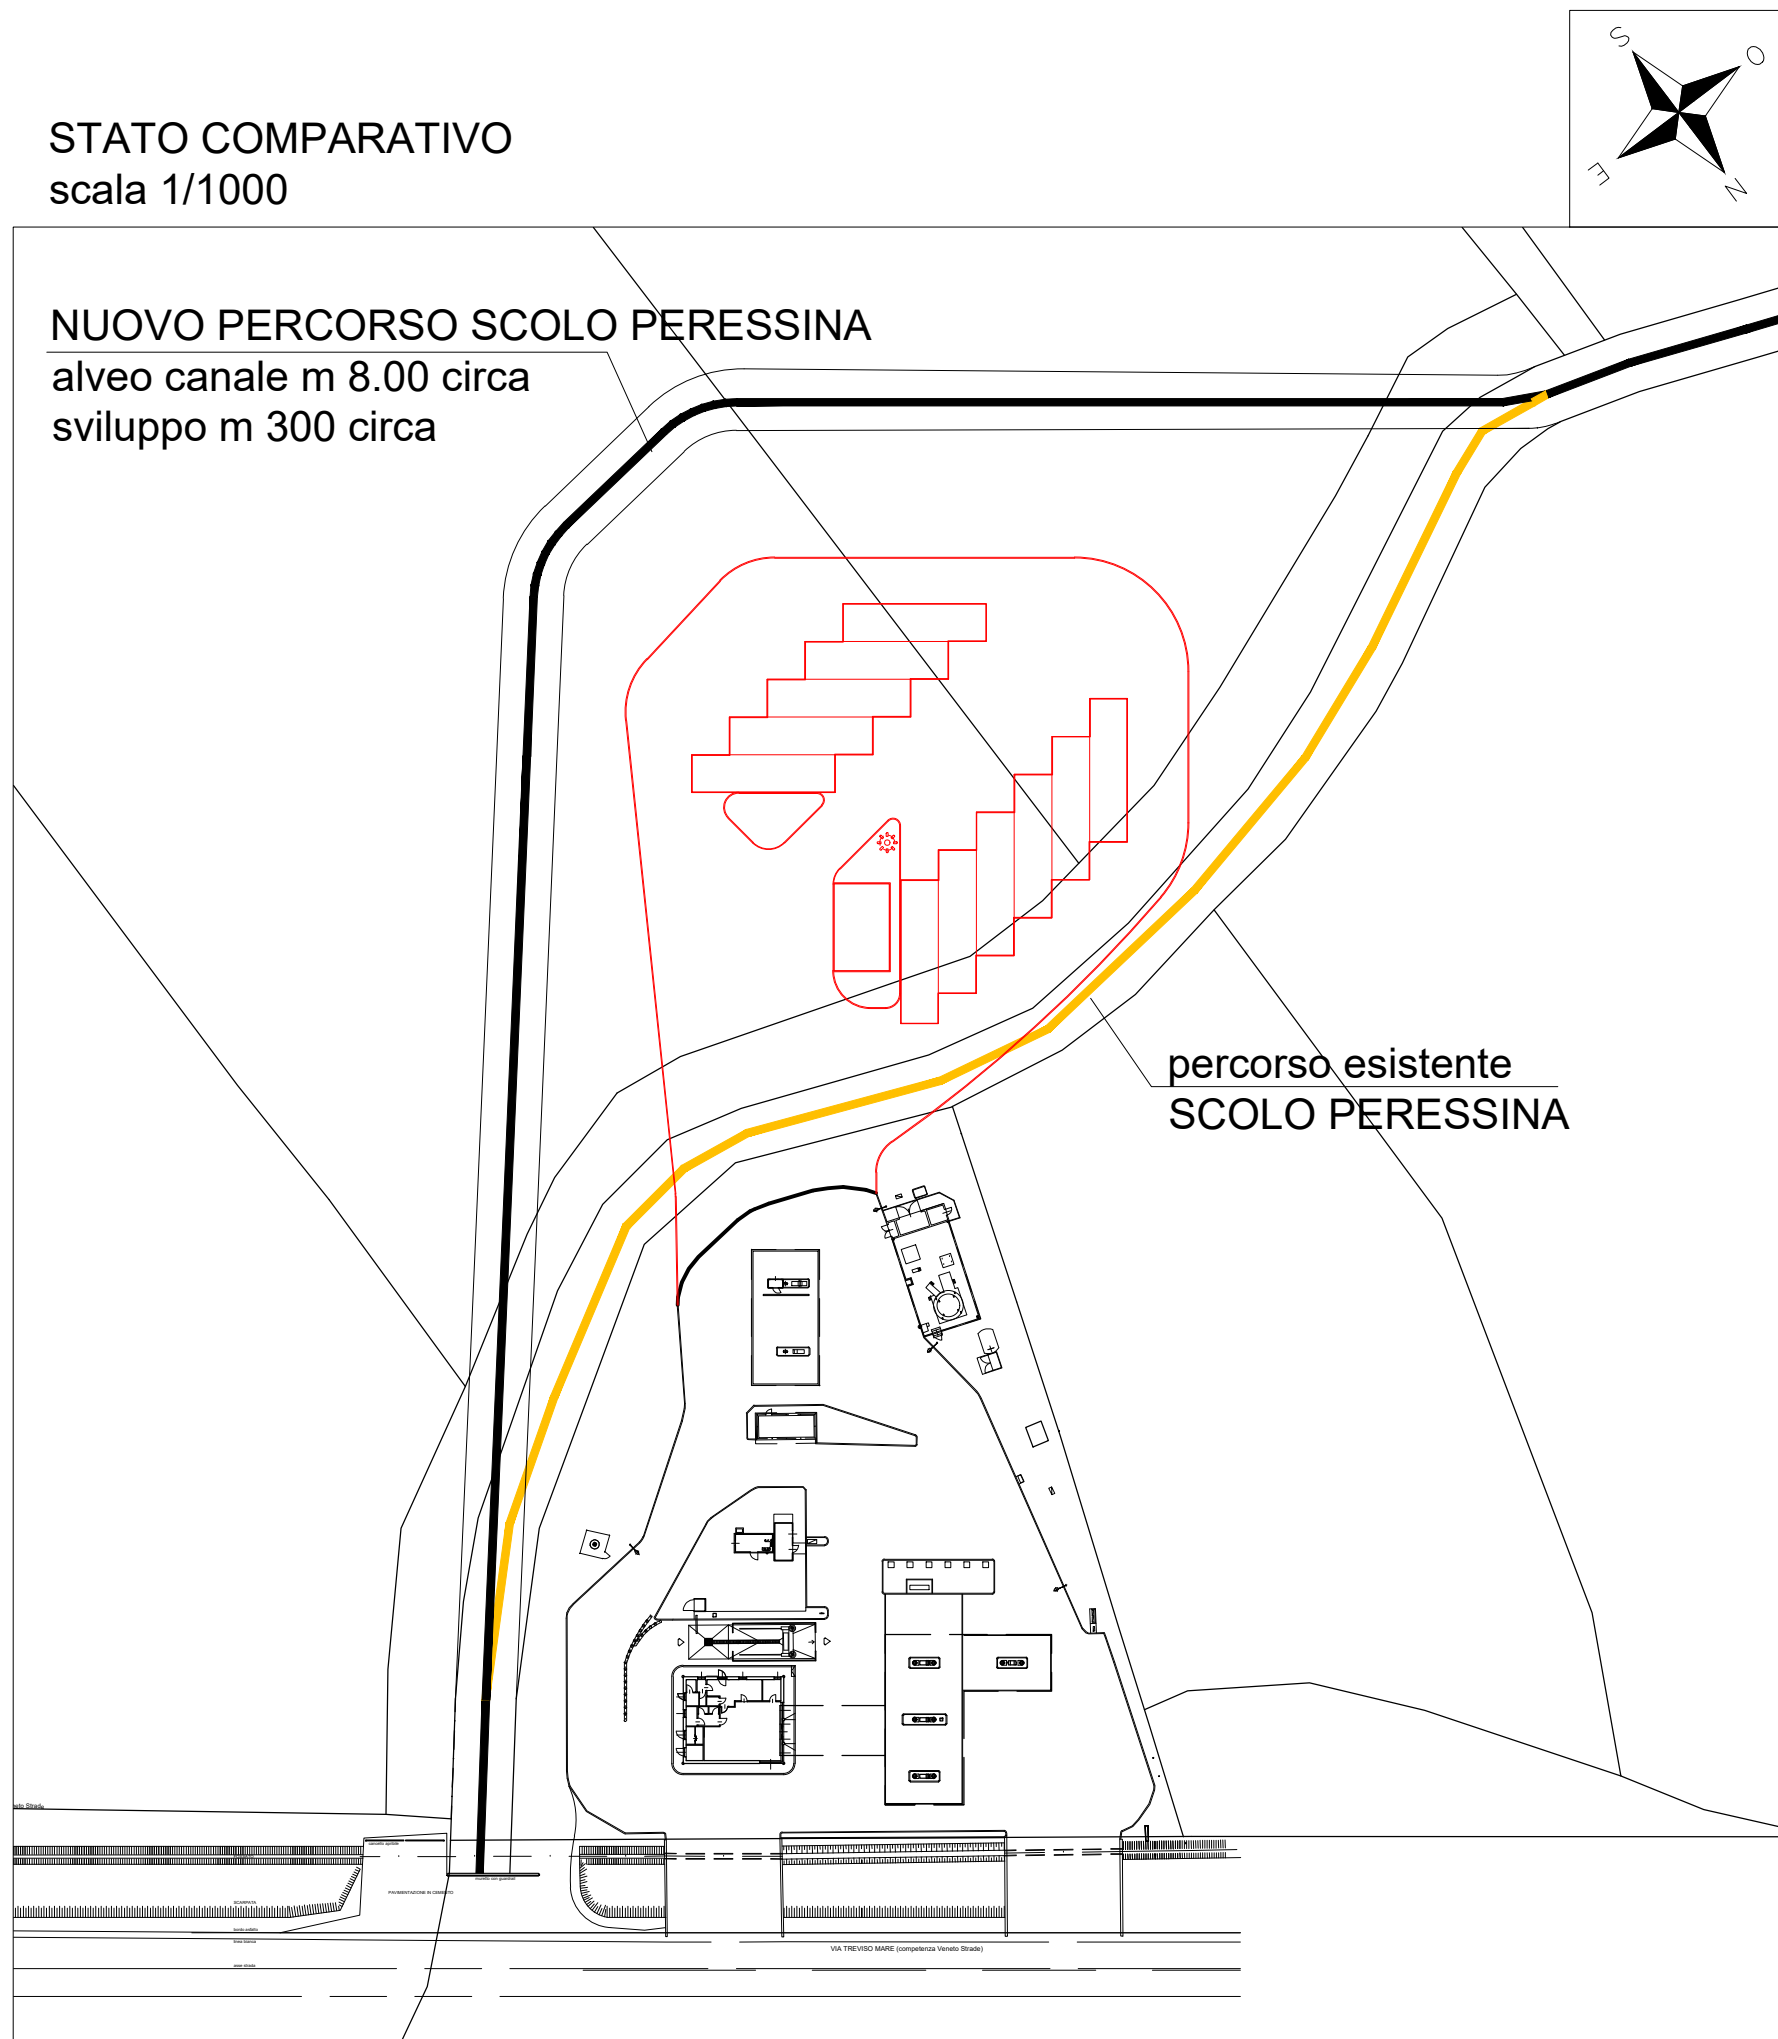

SAN MARCO PETROLI DISTRIBUZIONE S.r.l.
SEDE LEG.: Via A. Manzoni, 60 - Udine
SEDE AMMINISTRATIVA/CORRISPONDENZA
Piazza A. De Gasperi 4/32/8 - 35131 Padova
Tel. 049 7420109 - Fax 049 7420198
Cod. Fisc. e Partita IVA: 01438050211

COMUNE DI MEOLO PROVINCIA DI VENEZIA
IMPIANTO STRADALE DISTRIBUZIONE CARBURANTI A CARATTERE MISTO
TAV. N. 1
MODIFICA PERCORSO CANALE "SCOLO PERESSINA" PER AMPLIAMENTO INSEDIAMENTO ESISTENTE E REALIZZAZIONE PARCHEGGI MEZZI PESANTI

LOCALITA':
MEOLO (Ve) via Treviso Mare n.26 S.P. 89 - "Treviso Mare"

Disegnatore: [] Scala: [] Data: 09/2019 Aggiorn.: []
MARIE

IL PROGETTISTA
IL RICHIEDENTE:
San Marco Petroli Distribuzione srl
Sede Legale: Via A. Manzoni, 60 - 33100 Udine
Sede Amministrativa/Corrispondenza: Piazza A. De Gasperi, 4/32/8 - 35131 Padova
Tel. 049 7420109 - Fax 049 7420198
Cod. Fisc. e Part. IVA: 01438050211