Pianta copertura

Scala 1:50

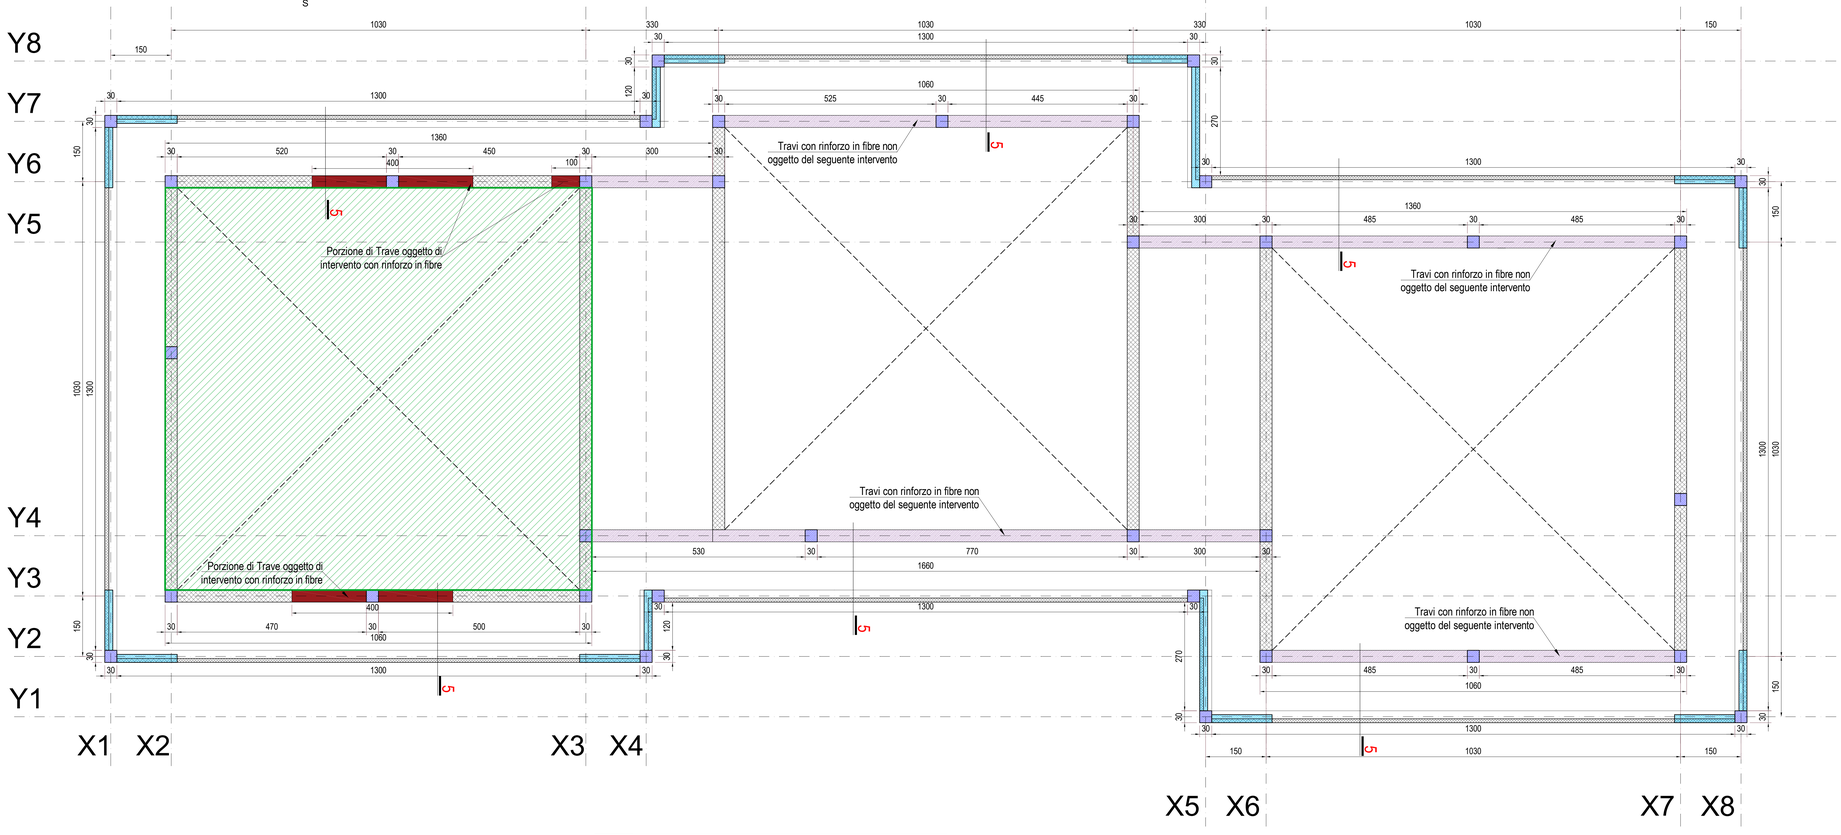

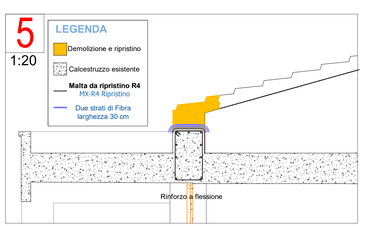

Caratteristiche geometriche e meccaniche

Proprietà	u.m.	Valore	Rif.
Larghezza del nastro	mm	50/100/200/300/500	CNR-DT 200/2004
Spessore equivalente di fibra	mm	0,169	UNI EN 2561
Sezione del rinforzo	mm²	8/17734/50/85	CNR-DT 200/2004
Tensione di rottura a trazione della fibra	MPa	5100	ISO 10618
Modulo elastico a trazione della fibra	GPa	245	ISO 10618
Allungamento a rottura della fibra	%	2,1	ISO 10618
Densità delle fibre	g/cm³	1,78	ASTM D792, ISO 183-1

LEGENDA

	SETTI ESISTENTI IN CLS CHE SI FERMANO
	PILASTRI ESISTENTI IN CLS CHE SALGONO
	NUOVI SETTI E PILASTRI IN CLS CHE SALGONO non oggetto dello stralcio
	NUOVI SETTI E PILASTI IN CLS CHE SI FERMANO non oggetto dello stralcio
	NUOVE TRAVI DI FONDAZIONE non oggetto dello stralcio
	RINFORZO PARETI ESTERNE non oggetto dello stralcio
	RINFORZO PARETI ESTERNE oggetto dello stralcio
	Travi da rinforzare con fibre non oggetto dello stracio
	Travi da rinforzare con fibre oggetto dello stracio

Comune di Meolo
Città Metropolitana di Venezia

LAVORI DI EFFICIENTAMENTO ENERGETICO DELLA SEDE COMUNALE DI PIAZZALE DONATORI DI SANGUE PRIMO STRALCIO

PROGETTO ESECUTIVO

Ubicazione: Sede Comunale
Piazzale donatori di sangue

Committente: Comune di Meolo
Piazza Martiri della Libertà, 1
30020 Meolo (VE)

Finanziato dall'Unione europea NextGenerationEU
PNRR M2-2.2-A

Progettista
Zanet Scorzon
STUDIO DI INGEGNERIA
Via Prati Duori, 35 - 30026 Portogruaro (VE) - P.IVA 03561700278
Tel. +39.0421.72533 - mail: studio@zanetscorzon.it
www.zanetscorzon.it
Dott. Ing. Alessandro Scorzon
Ordine Ingegneri di Venezia nr. 4642

Il Direttori dei Lavori

Spazio riservato alle validazioni

L'Impresa

Rev.	Data	Oggetto	Revisionato da:
A	01/08/2023	Prima emissione	AS

PIANTA DELLA COPERTURA E PARTICOLARE INTERVENTO

SCALA: 1:50

71/23|5.4|A

Questo disegno e' di nostra esclusiva proprieta', a termini di legge e rigorosamente vietata qualsiasi riproduzione o concessione a terzi