


SIMBOLO	CODICE	DESCRIZIONE
	-	NUOVO QUADRO STRADALE DI COMANDO E PROTEZIONE IMPIANTO DI PUBBLICA ILLUMINAZIONE
	-	APPARECCHIO ILLUMINANTE A LED 39.5W/5670lm/525mA - SU PALO CONICO ZN H=8,0m f.t. E PLINTO DI FONDAZIONE ARTIGIANALE + PLINTO IN CA CON POZZETTO INTEGRATO PREFABBRICATO
	-	APPARECCHIO ILLUMINANTE FOTOVOLTAICO, PALO E PLINTO IN C.A. ESISTENTI, DA DEMOLIRE E RIMUOVERE
	-	CAVOTTO A DOPPIA PARETE D=110mm, POSATO ENTRO SCAVO DIM. 30x60cm E LETTO DI SABBIA
	-	CAVOTTO ESISTENTE PREDISPOSTO PER IMPIANTO DI PUBBLICA ILLUMINAZIONE
	-	POZZETTO PREFABBRICATO IN CLS DIM. INTERNE 40x40x50cm CON CHIUSINO IN GHISA G250
	-	GIUNTO DI DERIVAZIONE IP68 A RESINA COLATA ENTRO POZZETTO PREFABBRICATO IN CLS
	-	POZZETTO ESISTENTE
	-	NUMERO DI LINEA ELETTRICA ALLA QUALE E' COLLEGATO IL PUNTO LUCE
	-	NUMERO DI RIFERIMENTO PER SOSTEGNI APPARECCHI ILLUMINANTI

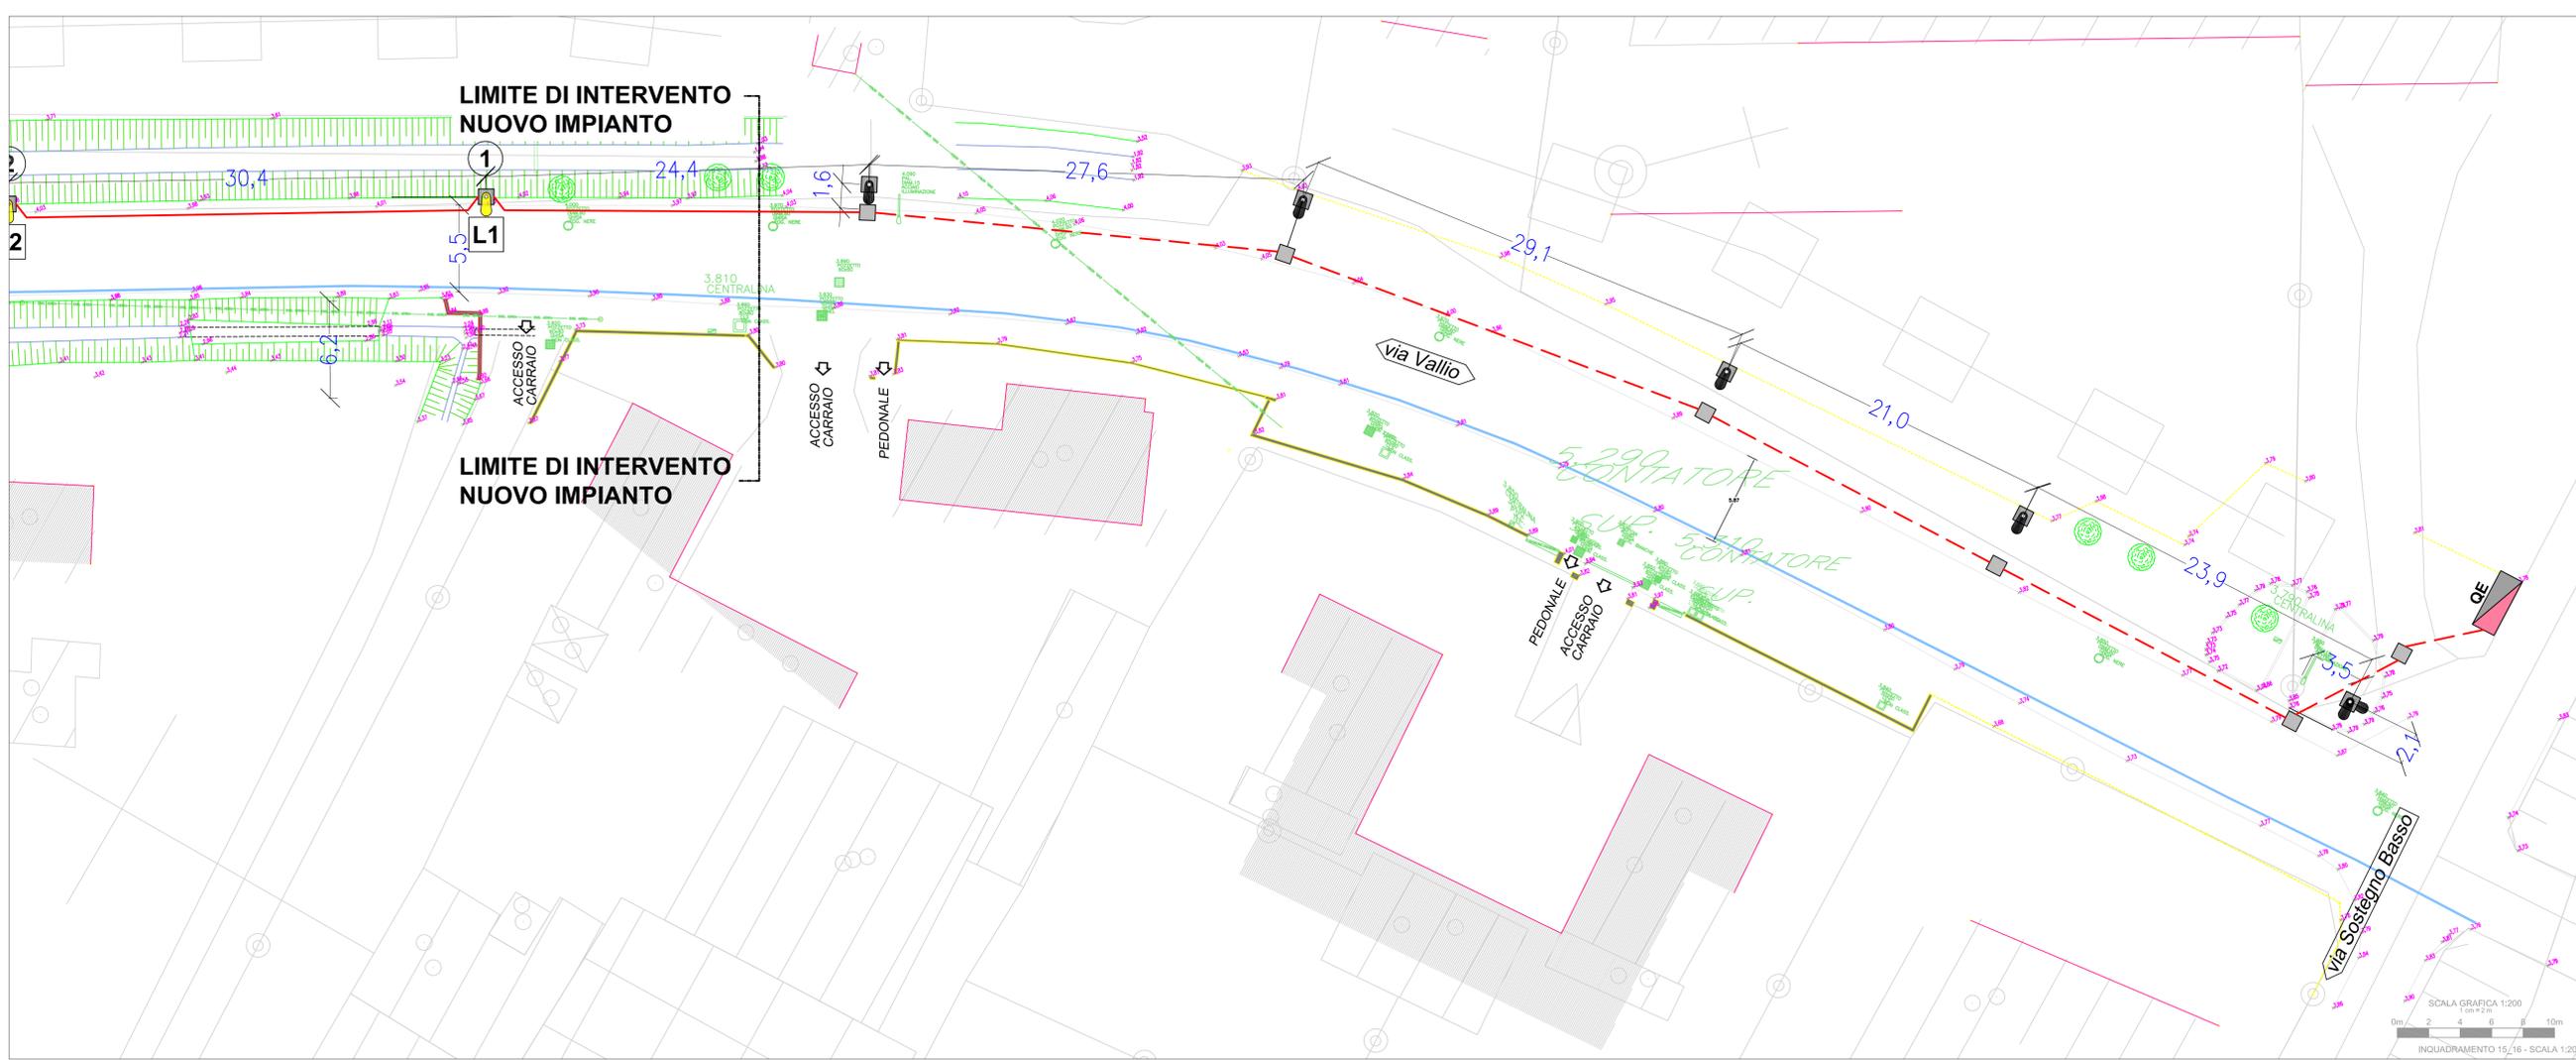

ATTENZIONE PRESCRIZIONI GENERALI
VERIFICARE Misure e percorsi - Caratteristiche dei materiali
COORDINARE Istruzioni dei costruttori - Predisposizioni edili
NEL DUBBIO Gli interventi con le imprese operanti
 Consultare la società di progettazione
 Per tolleranze su misure fare riferimento a relazione, prescrizioni tecniche, normativa.



Committente:
COMUNE DI MEOLO
 Piazza Martiri della Libertà, 1 - Meolo (VE)

opera:
**MESSA IN SICUREZZA VIABILITA' COMUNALE
 MEDIANTE POTENZIAMENTO ILLUMINAZIONE
 PUBBLICA DI VIA VALLIO IN MEOLO (VE)**

Progettista incaricato: BANDIERA MASSIMILIANO per ind. termotecnico Progettazione impianti tecnologici	Scala n° EE101	revisione 00	variate 00
Elaborazione grafica: BANDIERA IMPIANTI PROGETTAZIONE INTEGRATA IMPIANTI TECNOLOGICI	Impianti Elettrici ed Edili Progetto Esecutivo		
BANDIERA IMPIANTI s.r.l. Progettisti Energy & MEP Bandiera geom. Albano Bandiera per ind. Massimiliano	disegno Planimetria generale Impianto di pubblica illuminazione Via Vallio Riquadri 01-04	data 31/07/2022	numero progetto 2203 / 2250
colore 1:200	stato Elaborato	verificato Verificato	approvato MB
file: I:\documenti\2250_meeo...pubblica_illuminazione\2203\inc2203_310722\01-02-03-04-05_01-04_planimetria.dwg	colore 1:200	stato Elaborato	verificato Verificato