

**oggetto** Messa in sicurezza viabilità comunale 2021  
**data** PROGETTO: luglio 2021  
**varianti** VARIANTE: FILE: asfaltature 2021  
**committente** Comune di Meolo  
 Piazza Martiri della Libertà n. 1 30020 Meolo VE  
 C.F. 93001550275 P. IVA: 0067170275  
 mail: meolo@comune.meolo.ve.it pec: comune.meolo.ve@pecveneto.it  
**progettista** arch. Perissinotto Massimo  
 Piazza Martiri della Libertà n. 1 30020 Meolo VE  
 tel. 0423 307040 mail: perissinotto.massimo@comune.meolo.ve.it pec: comune.meolo.ve@pecveneto.it  
**professionista** arch. Perissinotto Massimo  
 Piazza Martiri della Libertà n. 1 30020 Meolo VE  
 tel. 0423 307040 mail: perissinotto.massimo@comune.meolo.ve.it pec: comune.meolo.ve@pecveneto.it  
**collaboratore** arch. Perissinotto Massimo  
 Piazza Martiri della Libertà n. 1 30020 Meolo VE  
 tel. 0423 307040 mail: perissinotto.massimo@comune.meolo.ve.it pec: comune.meolo.ve@pecveneto.it

**inquadramento territoriale**  
 viste aerea - estratto di mappa

**progettista** arch. Perissinotto Massimo  
 Piazza Martiri della Libertà n. 1 30020 Meolo VE  
 tel. 0423 307040 mail: perissinotto.massimo@comune.meolo.ve.it pec: comune.meolo.ve@pecveneto.it


**professionista** arch. Perissinotto Massimo  
 Piazza Martiri della Libertà n. 1 30020 Meolo VE  
 tel. 0423 307040 mail: perissinotto.massimo@comune.meolo.ve.it pec: comune.meolo.ve@pecveneto.it  
**collaboratore** arch. Perissinotto Massimo  
 Piazza Martiri della Libertà n. 1 30020 Meolo VE  
 tel. 0423 307040 mail: perissinotto.massimo@comune.meolo.ve.it pec: comune.meolo.ve@pecveneto.it




vista aerea - via Vallo - rifacimento pavimentazione



vista aerea - loc. Losson - via Ungaretti - via Leopardi - rifacimento pavimentazione

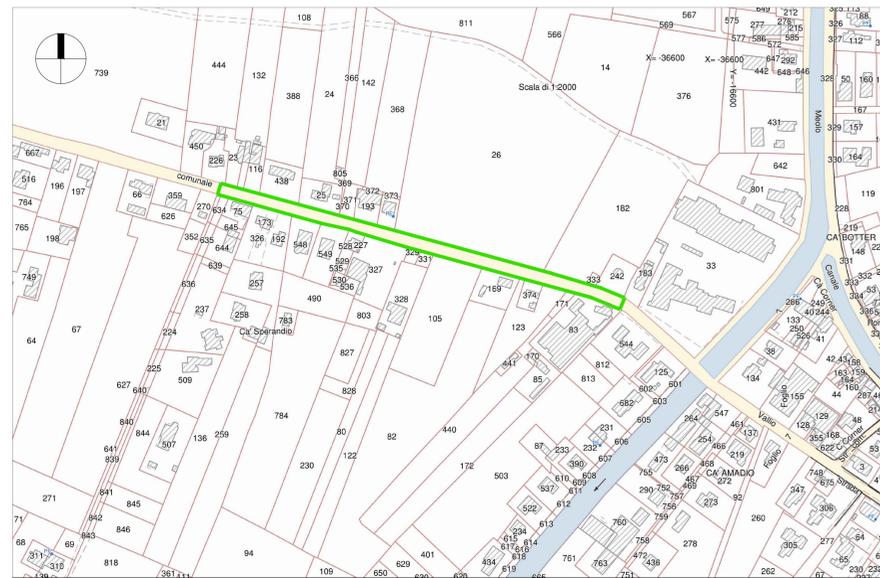


estratto di mappa scala 1:2000 - via Vallo - rifacimento pavimentazione

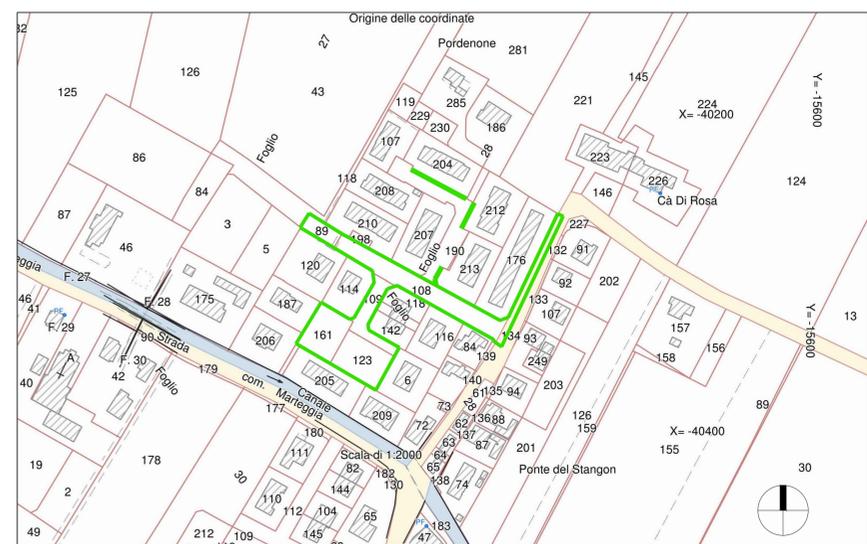


estratto di mappa scala 1:2000 - loc. Marteggia - via Don Giovanni Minzoni - Don Vito Montin - rifacimento pavimentazione




vista aerea - via Roma - via Borgonuovo - rifacimento pavimentazione  
risanamento aiuole

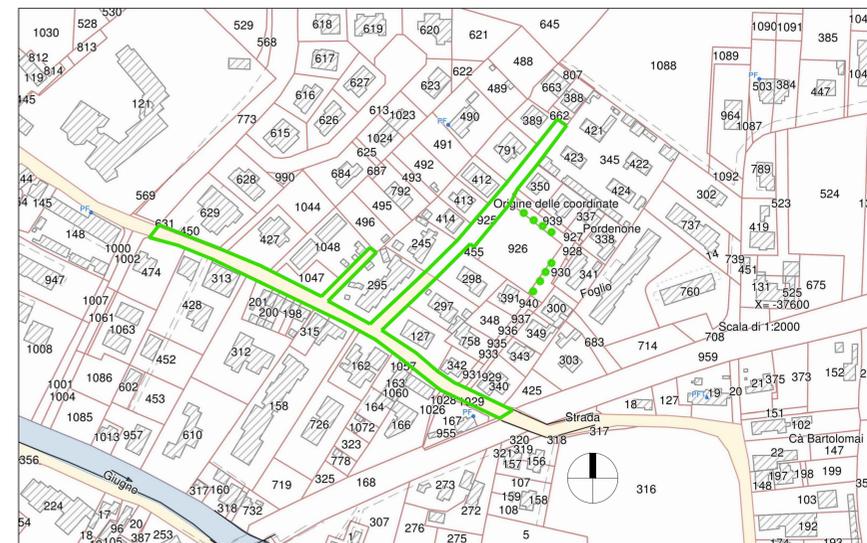

estratto di mappa scala 1:2000 - via Roma - via Borgonuovo - rifacimento pavimentazione

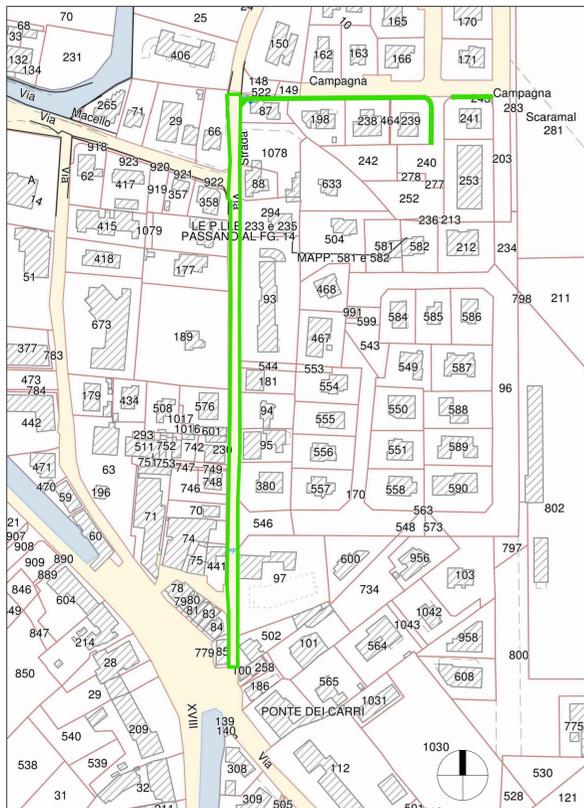

estratto di mappa scala 1:2000 - via Diaz - rifacimento pavimentazione

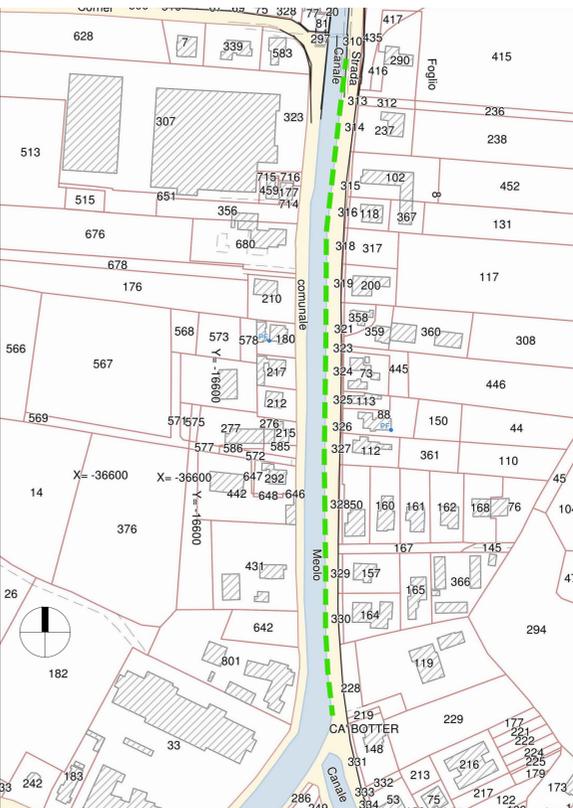


estratto di mappa scala 1:2000 : via Castelletto sostituzione barriera stradale



vista aerea - loc. Marteggia  
via Don Giovanni Minzoni - Don Vito Montin - rifacimento pavimentazione



vista aerea - via Diaz - rifacimento pavimentazione  
risanamento marciapiede

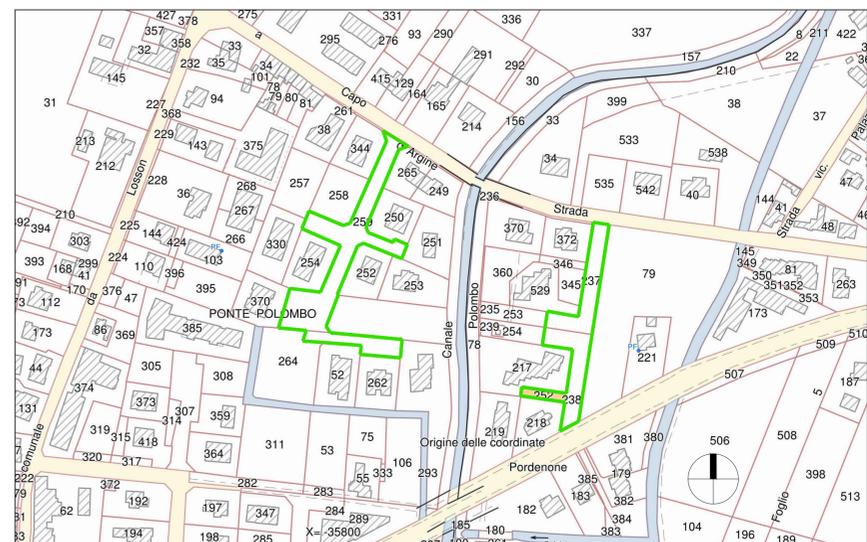

estratto di mappa scala 1:2000 - loc. Losson - via Ungaretti - via Leopardi - rifacimento pavimentazione