



**COMUNE DI MEOLO**  
Città Metropolitana di Venezia  
Regione Veneto

elaborato n. **12**  
scala varie

**SETTORE III INFRASTRUTTURE ED URBANISTICA**

oggetto  
**Messa in sicurezza viabilità comunale 2021**

data  
PROGETTO: luglio 2021  
VARIANTE:  
FILE: asfaltature 2021

contenuto  
**via Castelletto sud**

committente  
Comune di Meolo  
Piazza Martiri della Libertà n. 1 30020 Meolo VE  
C.F. 93001510275 P. IVA: 00671710275  
mail : meolo@comune.meolo.ve.it  
pec: comune.meolo.ve@pecveneto.it

r.up.  
arch. Perissinotto Massimo  
Piazza Martiri della Libertà n. 1 30020 Meolo VE  
tel. 0421 1670740  
mail : perissinotto.massimo@comune.meolo.ve.it  
pec: comune.meolo.ve@pecveneto.it

progettista e d.l.  
arch. Perissinotto Massimo  
Piazza Martiri della Libertà n. 1 30020 Meolo VE  
tel. 0421 1670740  
mail : perissinotto.massimo@comune.meolo.ve.it  
pec: comune.meolo.ve@pecveneto.it



**PROGETTO DI FATTIBILITA' DEFINITIVO - ESECUTIVO**



foto 1

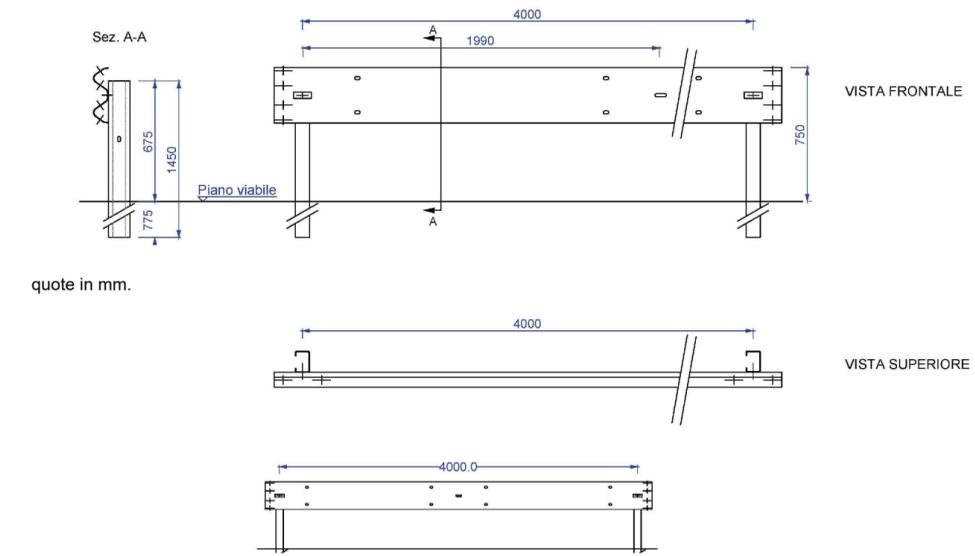


foto 2




estratto c.t.r. scala 1:2000 : via Castelletto sud sostituzione barriera stradale


LEGENDA barriera stradale da sostituire coni ottici documentazione fotografica



quote in mm.  
dettaglio barriera stradale scala 1:50

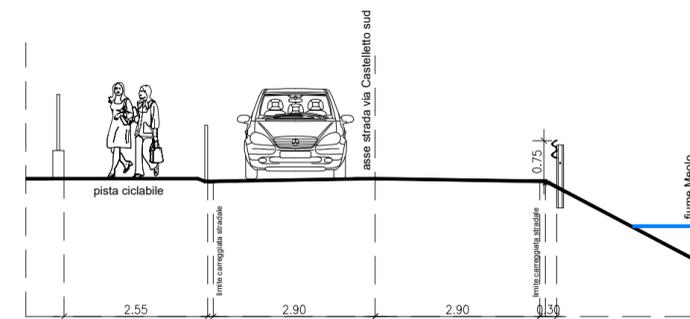

SEZIONE A-A SCALA 1:100

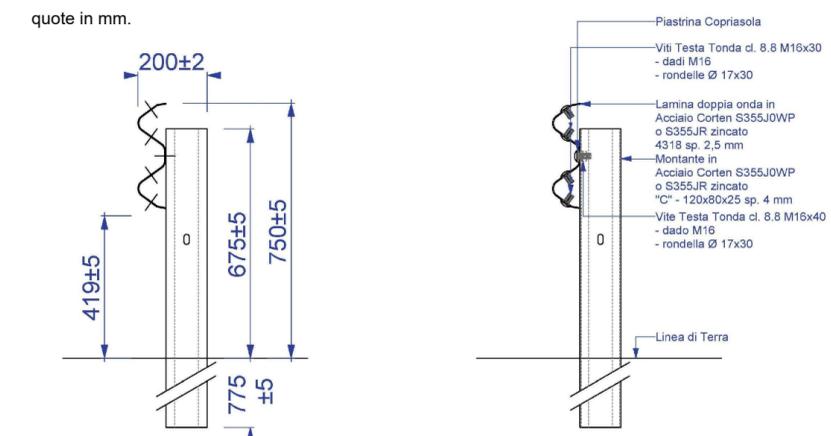

quote in mm.  
dettaglio barriera stradale scala 1:25