COMUNE DI MEOLO
Città Metropolitana di Venezia
Regione Veneto

elaborato: 14
scala 1:200

SETTORE III INFRASTRUTTURE ED URBANISTICA

PROGETTO DI FATTIBILITÀ DEFINITIVO - ESECUTIVO

oggetto: Messa in sicurezza viabilità comunale 2021

data: PROGETTO: luglio 2021
VARIANTE:
FILE: asfaltature 2021

ubicazione: via Roma - via Borgonuovo

committente
Comune di Meolo
Piazza Martiri della Libertà n. 1 30020 Meolo VE
C.F. 93001530275 P. IVA: 00617710275
mail : meolo@comune.meolo.ve.it
pec: comune.meolo.ve@pecveneto.it

r.up
arch. Persisinotto Massimo
Piazza Martiri della Libertà n. 1 30020 Meolo VE
tel. 0421 1870740
mail : persisinotto.massimo@comune.meolo.ve.it
pec: comune.meolo.ve@pecveneto.it

progettista e d.l.
arch. Persisinotto Massimo
Piazza Martiri della Libertà n. 1 30020 Meolo VE
tel. 0421 1870740
mail : persisinotto.massimo@comune.meolo.ve.it
pec: comune.meolo.ve@pecveneto.it

ORDINE DEGLI ARCHITETTI PIANIFICATORI PAESAGGISTI E CONSERVATORI DELLA PROVINCIA DI VENEZIA
SEZIONE A ARCHITETTO
MASSIMO PERSISINOTTO N° 2059

foto 1 vista su via borgonuovo

foto 2 vista su via borgonuovo

foto 3 vista su via roma

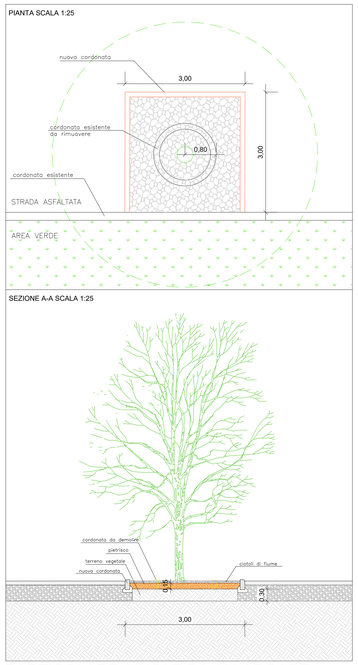

PARTICOLARE AIUOLE DA ALLARGARE

LEGENDA

- fresatura e rifacimento tappeto d'usura
- asfaltatura con strato unico
- pozzetti da portare in quota
- caditoie da portare in quota con sostituzione coperchio in ghisa
- marciapiede da demolire
- aiuola da allargare
- n. coni ottici documentazione fotografica

PLANIMETRIA SCALA 1:200

foto 4 vista su via borgonuovo

foto 5 vista su via borgonuovo