

Messa in sicurezza viabilità comunale 2021


PROGETTO: luglio 2021
 VARIANTE:
 FILE: asfaltature 2021

via Vallio

Comune di Meolo
 Piazza Martiri della Libertà n. 1 30020 Meolo VE
 C.F. 93001510275 P. IVA. 00671710275
 mail: meolo@comune.meolo.ve.it
 pec: comune.meolo.ve@pecveneto.it

arch. Perissinotto Massimo
 Piazza Martiri della Libertà n. 1 30020 Meolo VE
 tel. 0421 1570740
 mail: perissinotto.massimo@comune.meolo.ve.it
 pec: comune.meolo.ve@pecveneto.it

arch. Perissinotto Massimo
 Piazza Martiri della Libertà n. 1 30020 Meolo VE
 tel. 0421 1570740
 mail: perissinotto.massimo@comune.meolo.ve.it
 pec: comune.meolo.ve@pecveneto.it

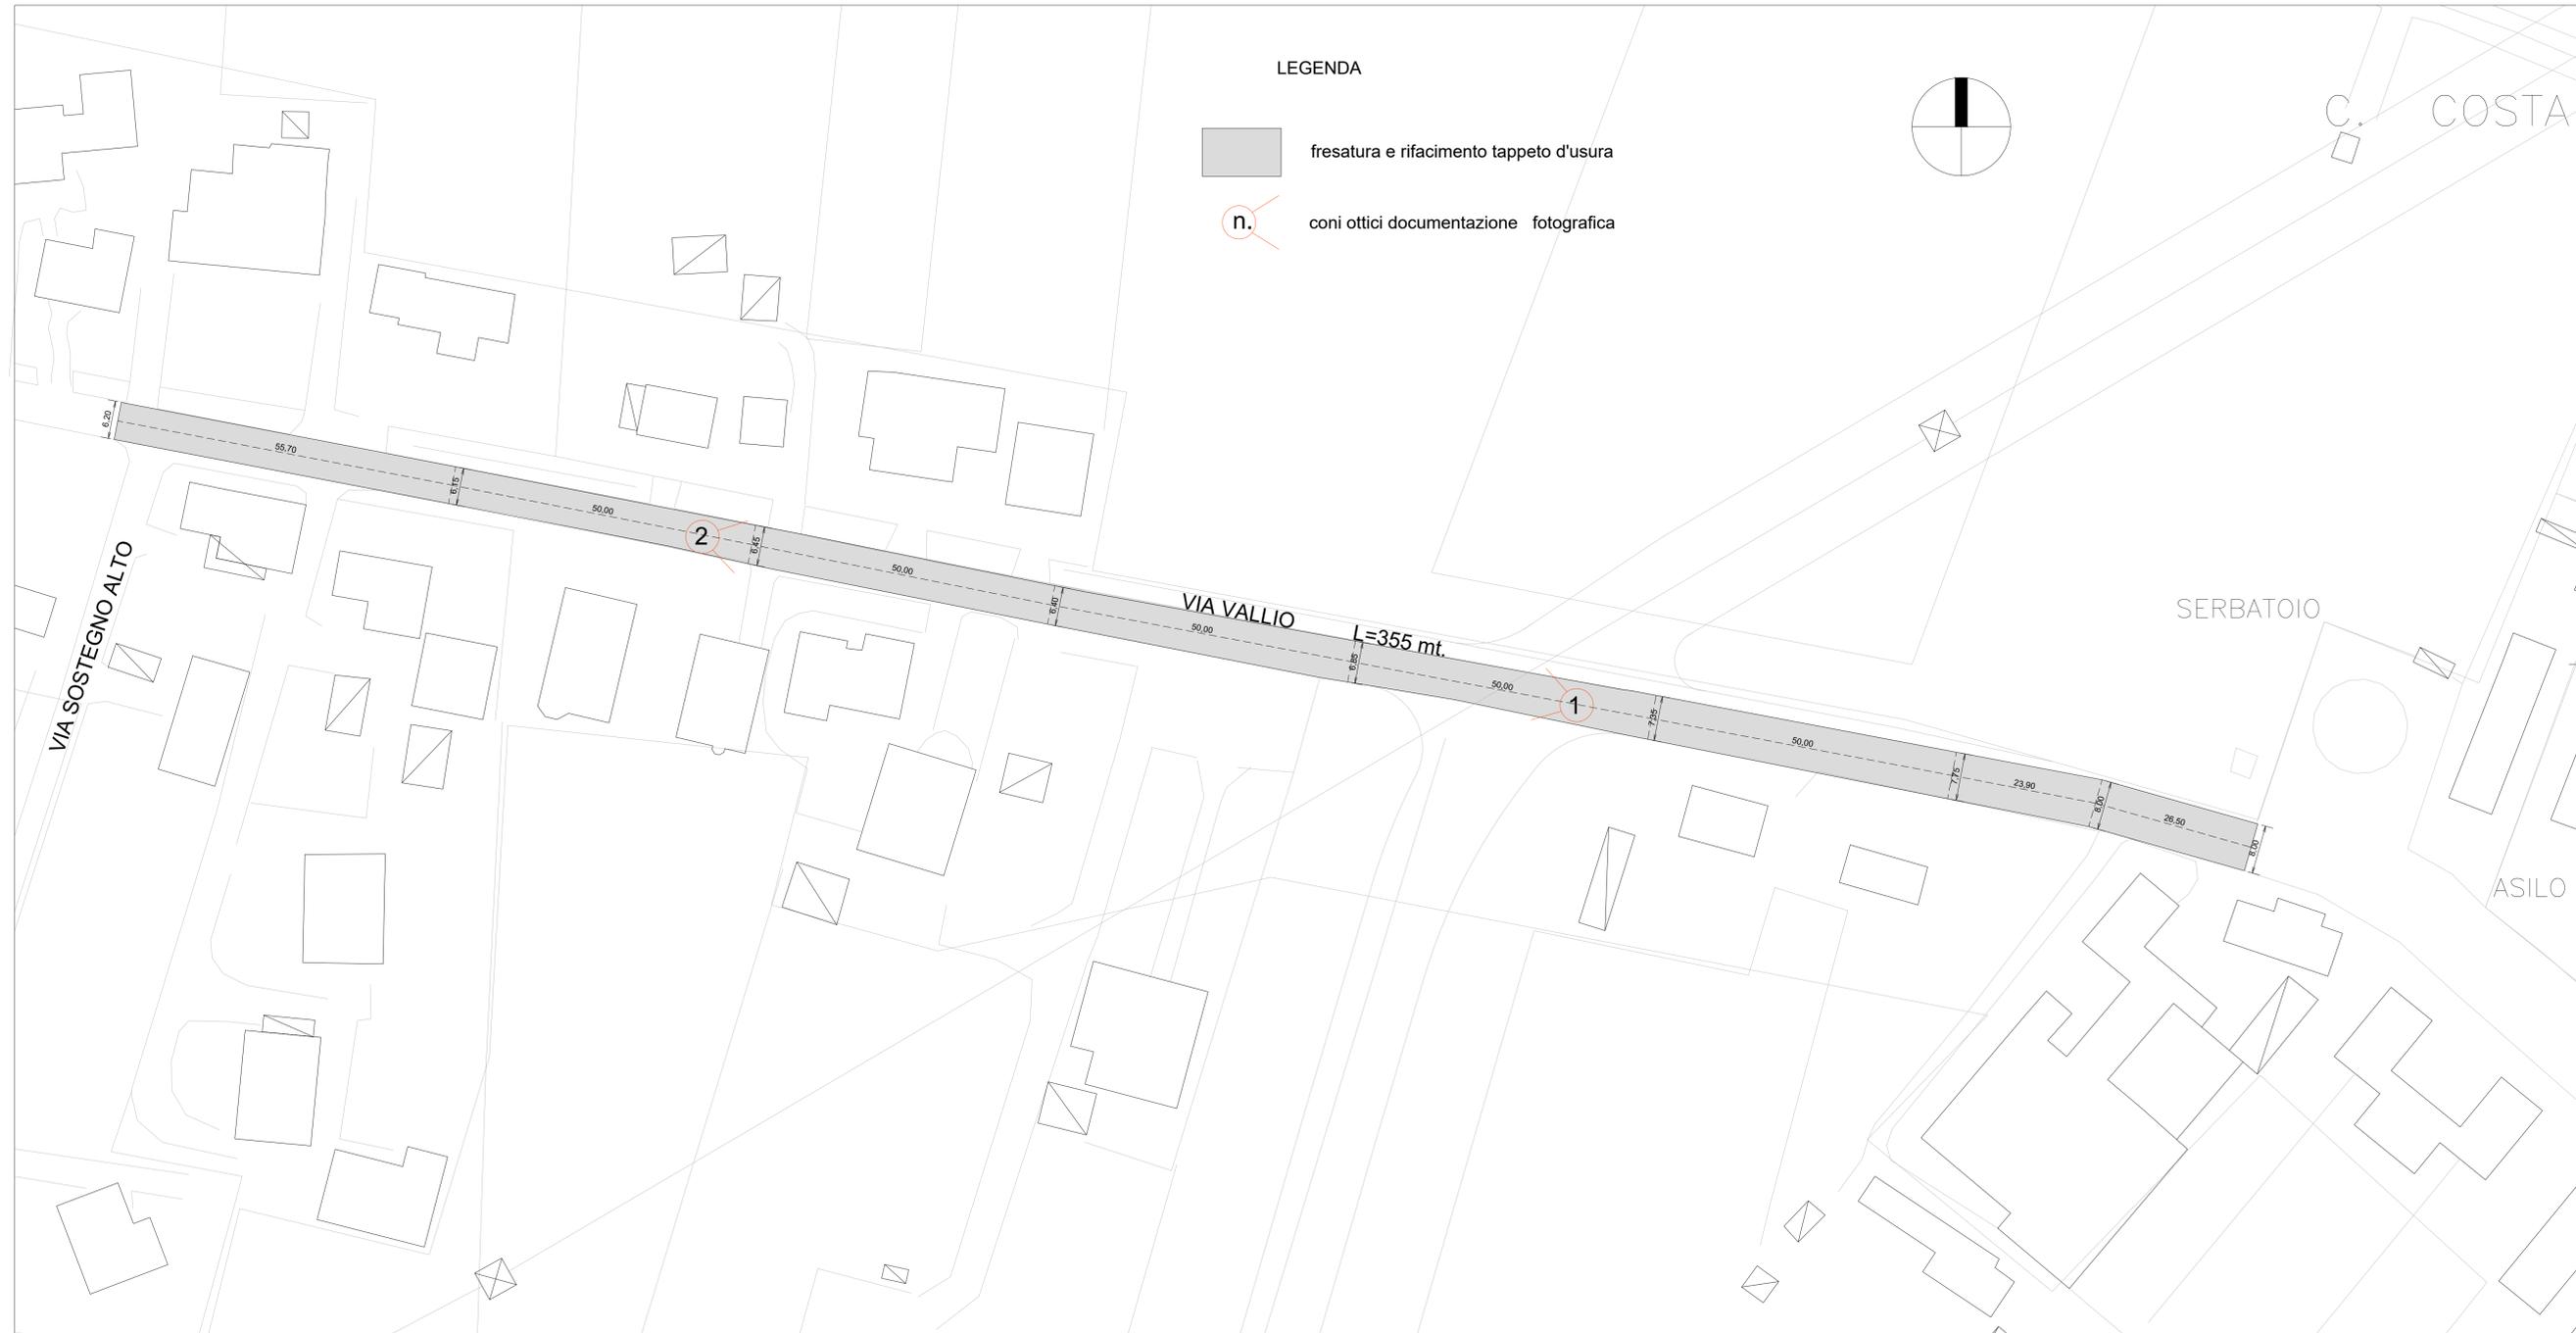

LEGENDA

- fresatura e rifacimento tappeto d'usura
- n. coni ottici documentazione fotografica



foto 1 via vallio



foto 2 via vallio

PLANIMETRIA scala 1:500 via Vallio