




Comune di Meolo

Allegato A - Mappa delle Localizzazioni - Anno 2024

Piano territoriale per l'installazione di Stazioni Radio Base per la telefonia mobile e assimilabili

Prot. 002224 del 08-02-2024

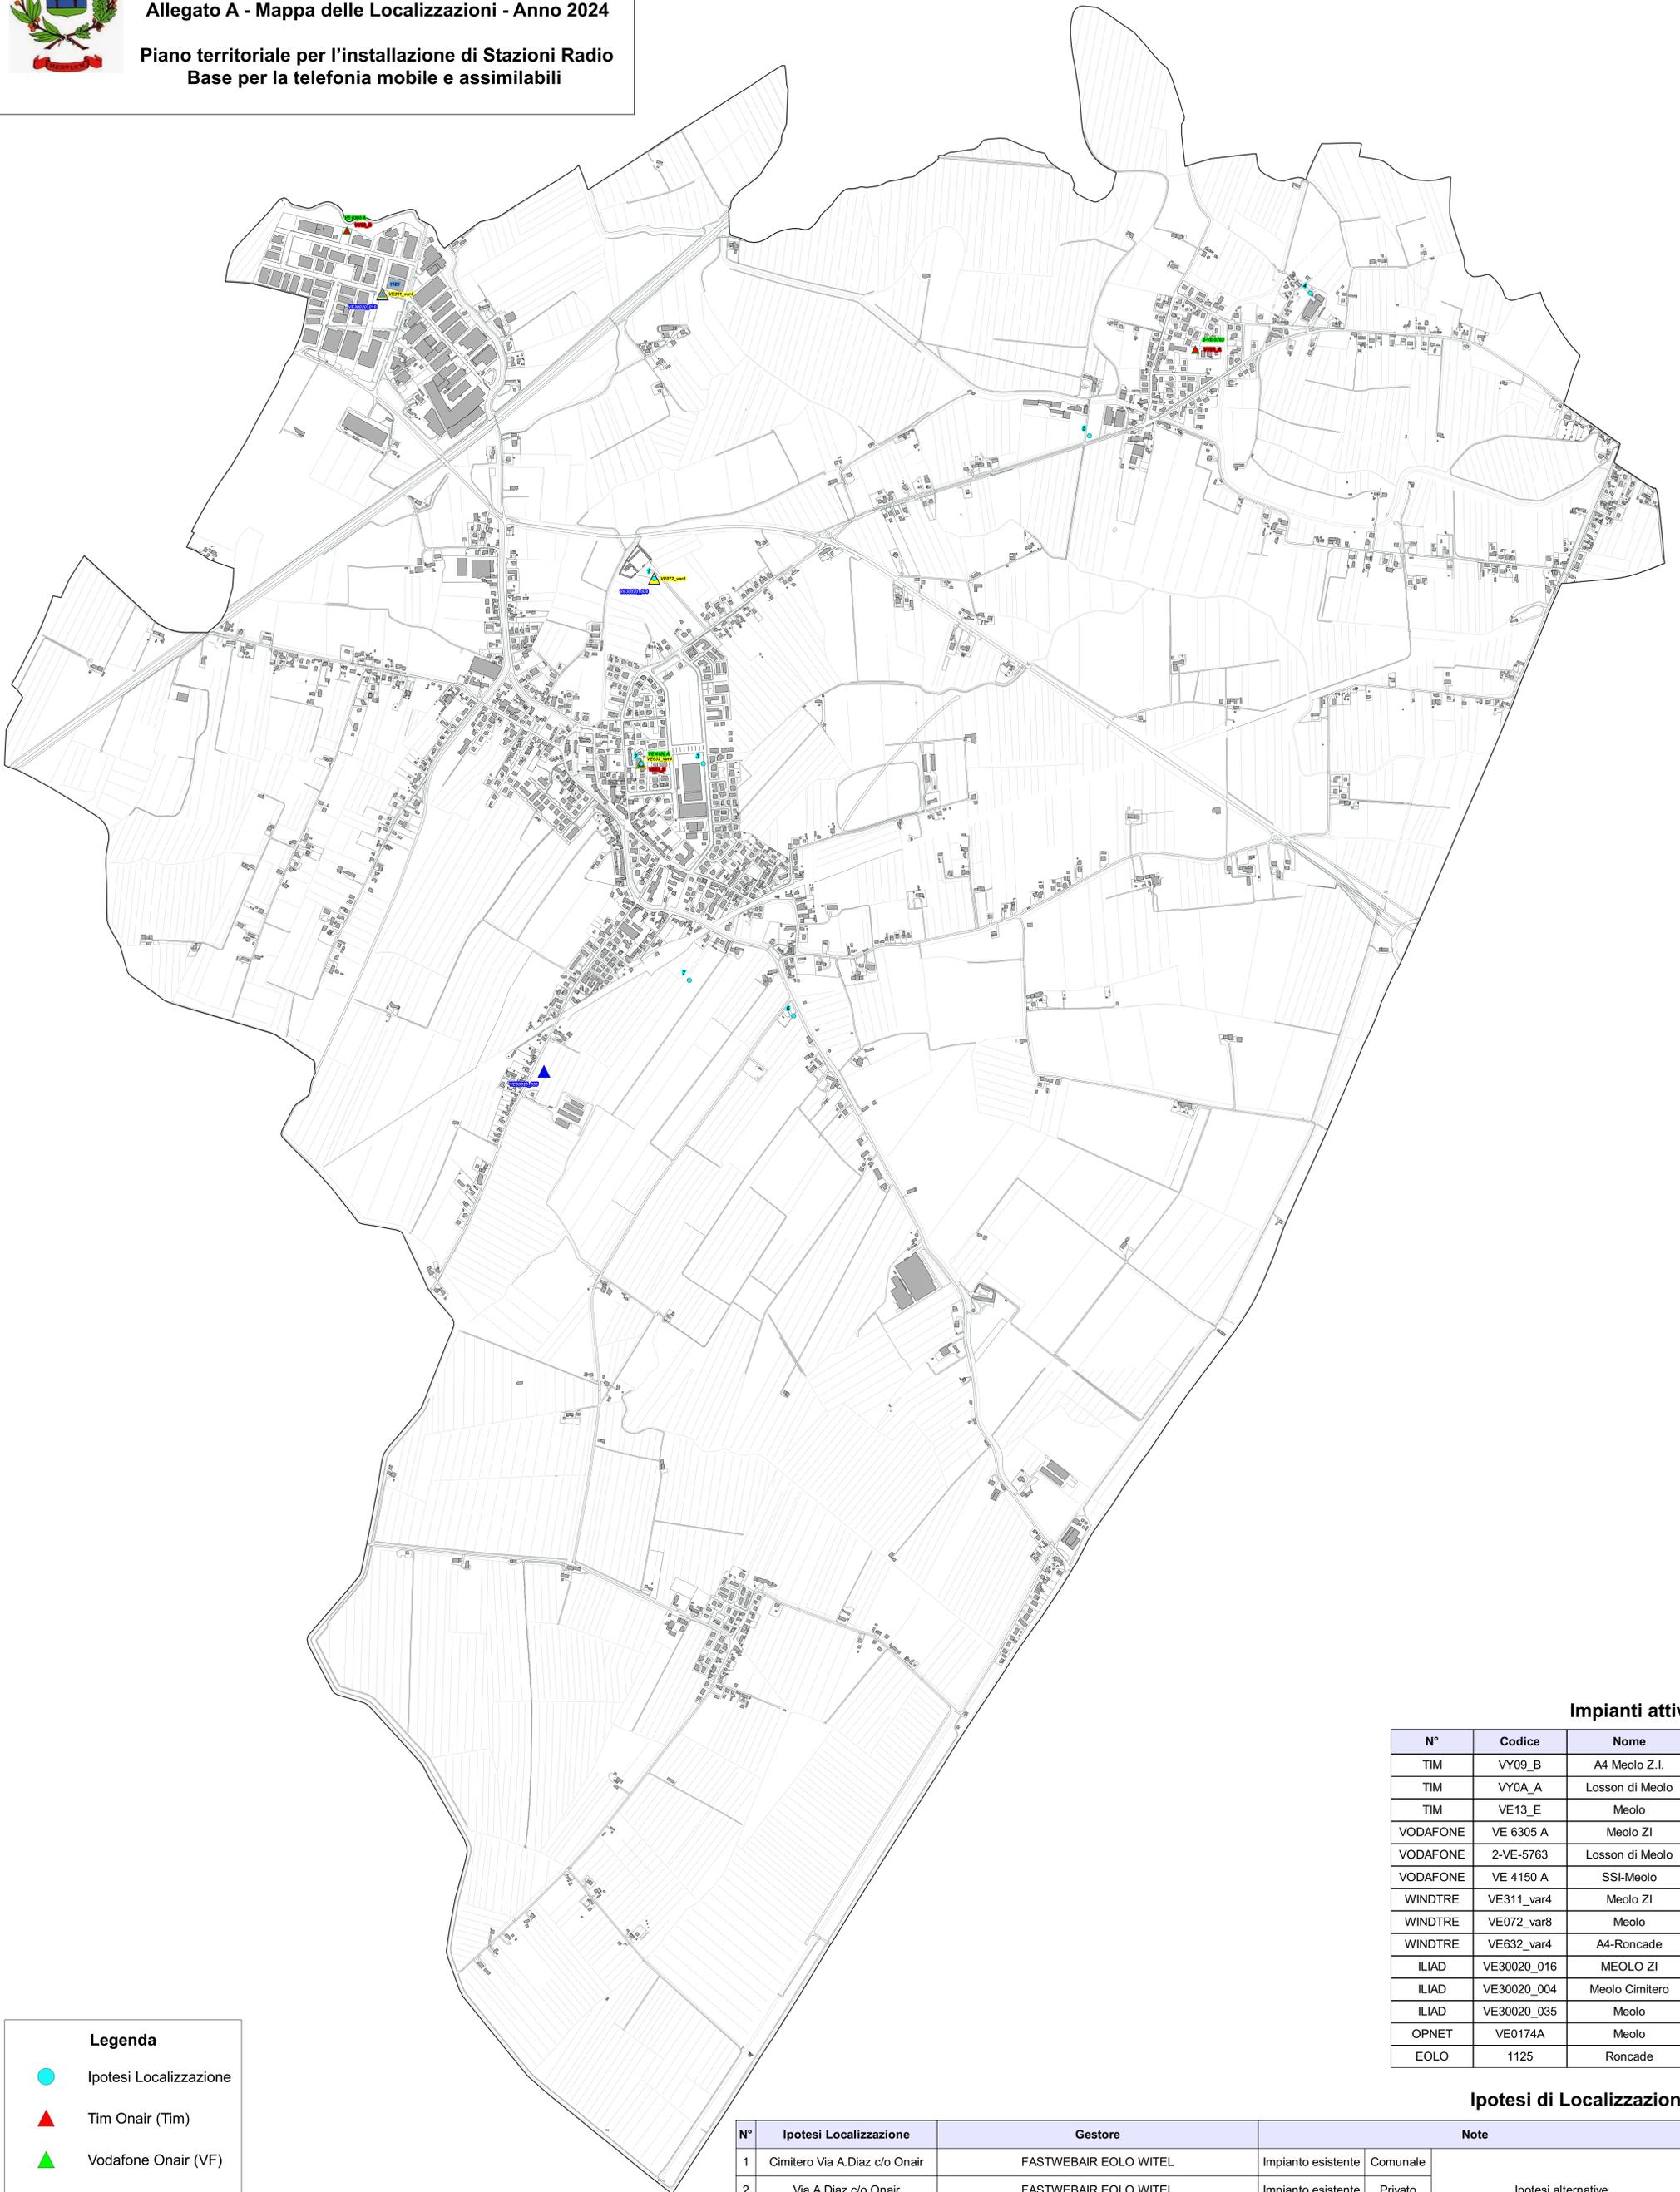

Impianti attivi

N°	Codice	Nome
TIM	VY09_B	A4 Meolo Z.I.
TIM	VY0A_A	Losson di Meolo
TIM	VE13_E	Meolo
VODAFONE	VE 6305 A	Meolo ZI
VODAFONE	2-VE-5763	Losson di Meolo
VODAFONE	VE 4150 A	SSI-Meolo
WINDTRE	VE311_var4	Meolo ZI
WINDTRE	VE072_var8	Meolo
WINDTRE	VE632_var4	A4-Roncade
ILIAD	VE30020_016	MEOLO ZI
ILIAD	VE30020_004	Meolo Cimitero
ILIAD	VE30020_035	Meolo
OPNET	VE0174A	Meolo
EOLO	1125	Roncade

Legenda

- Ipotesi Localizzazione
- ▲ Tim Onair (Tim)
- ▲ Vodafone Onair (VF)
- ▲ WindTre Onair (W3)
- ▲ Iliad Onair (Iliad)
- ▲ Opret Onair (OP)
- ▲ Eolo Onair (Eolo)

Ipotesi di Localizzazione

N°	Ipotesi Localizzazione	Gestore	Note	
1	Cimitero Via A.Diaz c/o Onair	FASTWEBAIR EOLO WITEL	Impianto esistente	Comunale
2	Via A.Diaz c/o Onair	FASTWEBAIR EOLO WITEL	Impianto esistente	Privato
3	Area Stadio Comunale di Meolo	FASTWEBAIR EOLO WITEL	Nuovo impianto	Comunale
4	Area Industria Cipriani	TIM VODAFONE WINDTRE OPNET FASTWEBAIR EOLO	Nuovo impianto	Privato
5	Area Soc. Agricola Case Levi	TIM VODAFONE WINDTRE OPNET FASTWEBAIR EOLO	Nuovo impianto	Privato
6	Area Ecoentro	WINDTRE	Nuovo impianto	Comunale
7	Parcheggio Via dello Scoutismo	WINDTRE	Nuovo impianto	Comunale